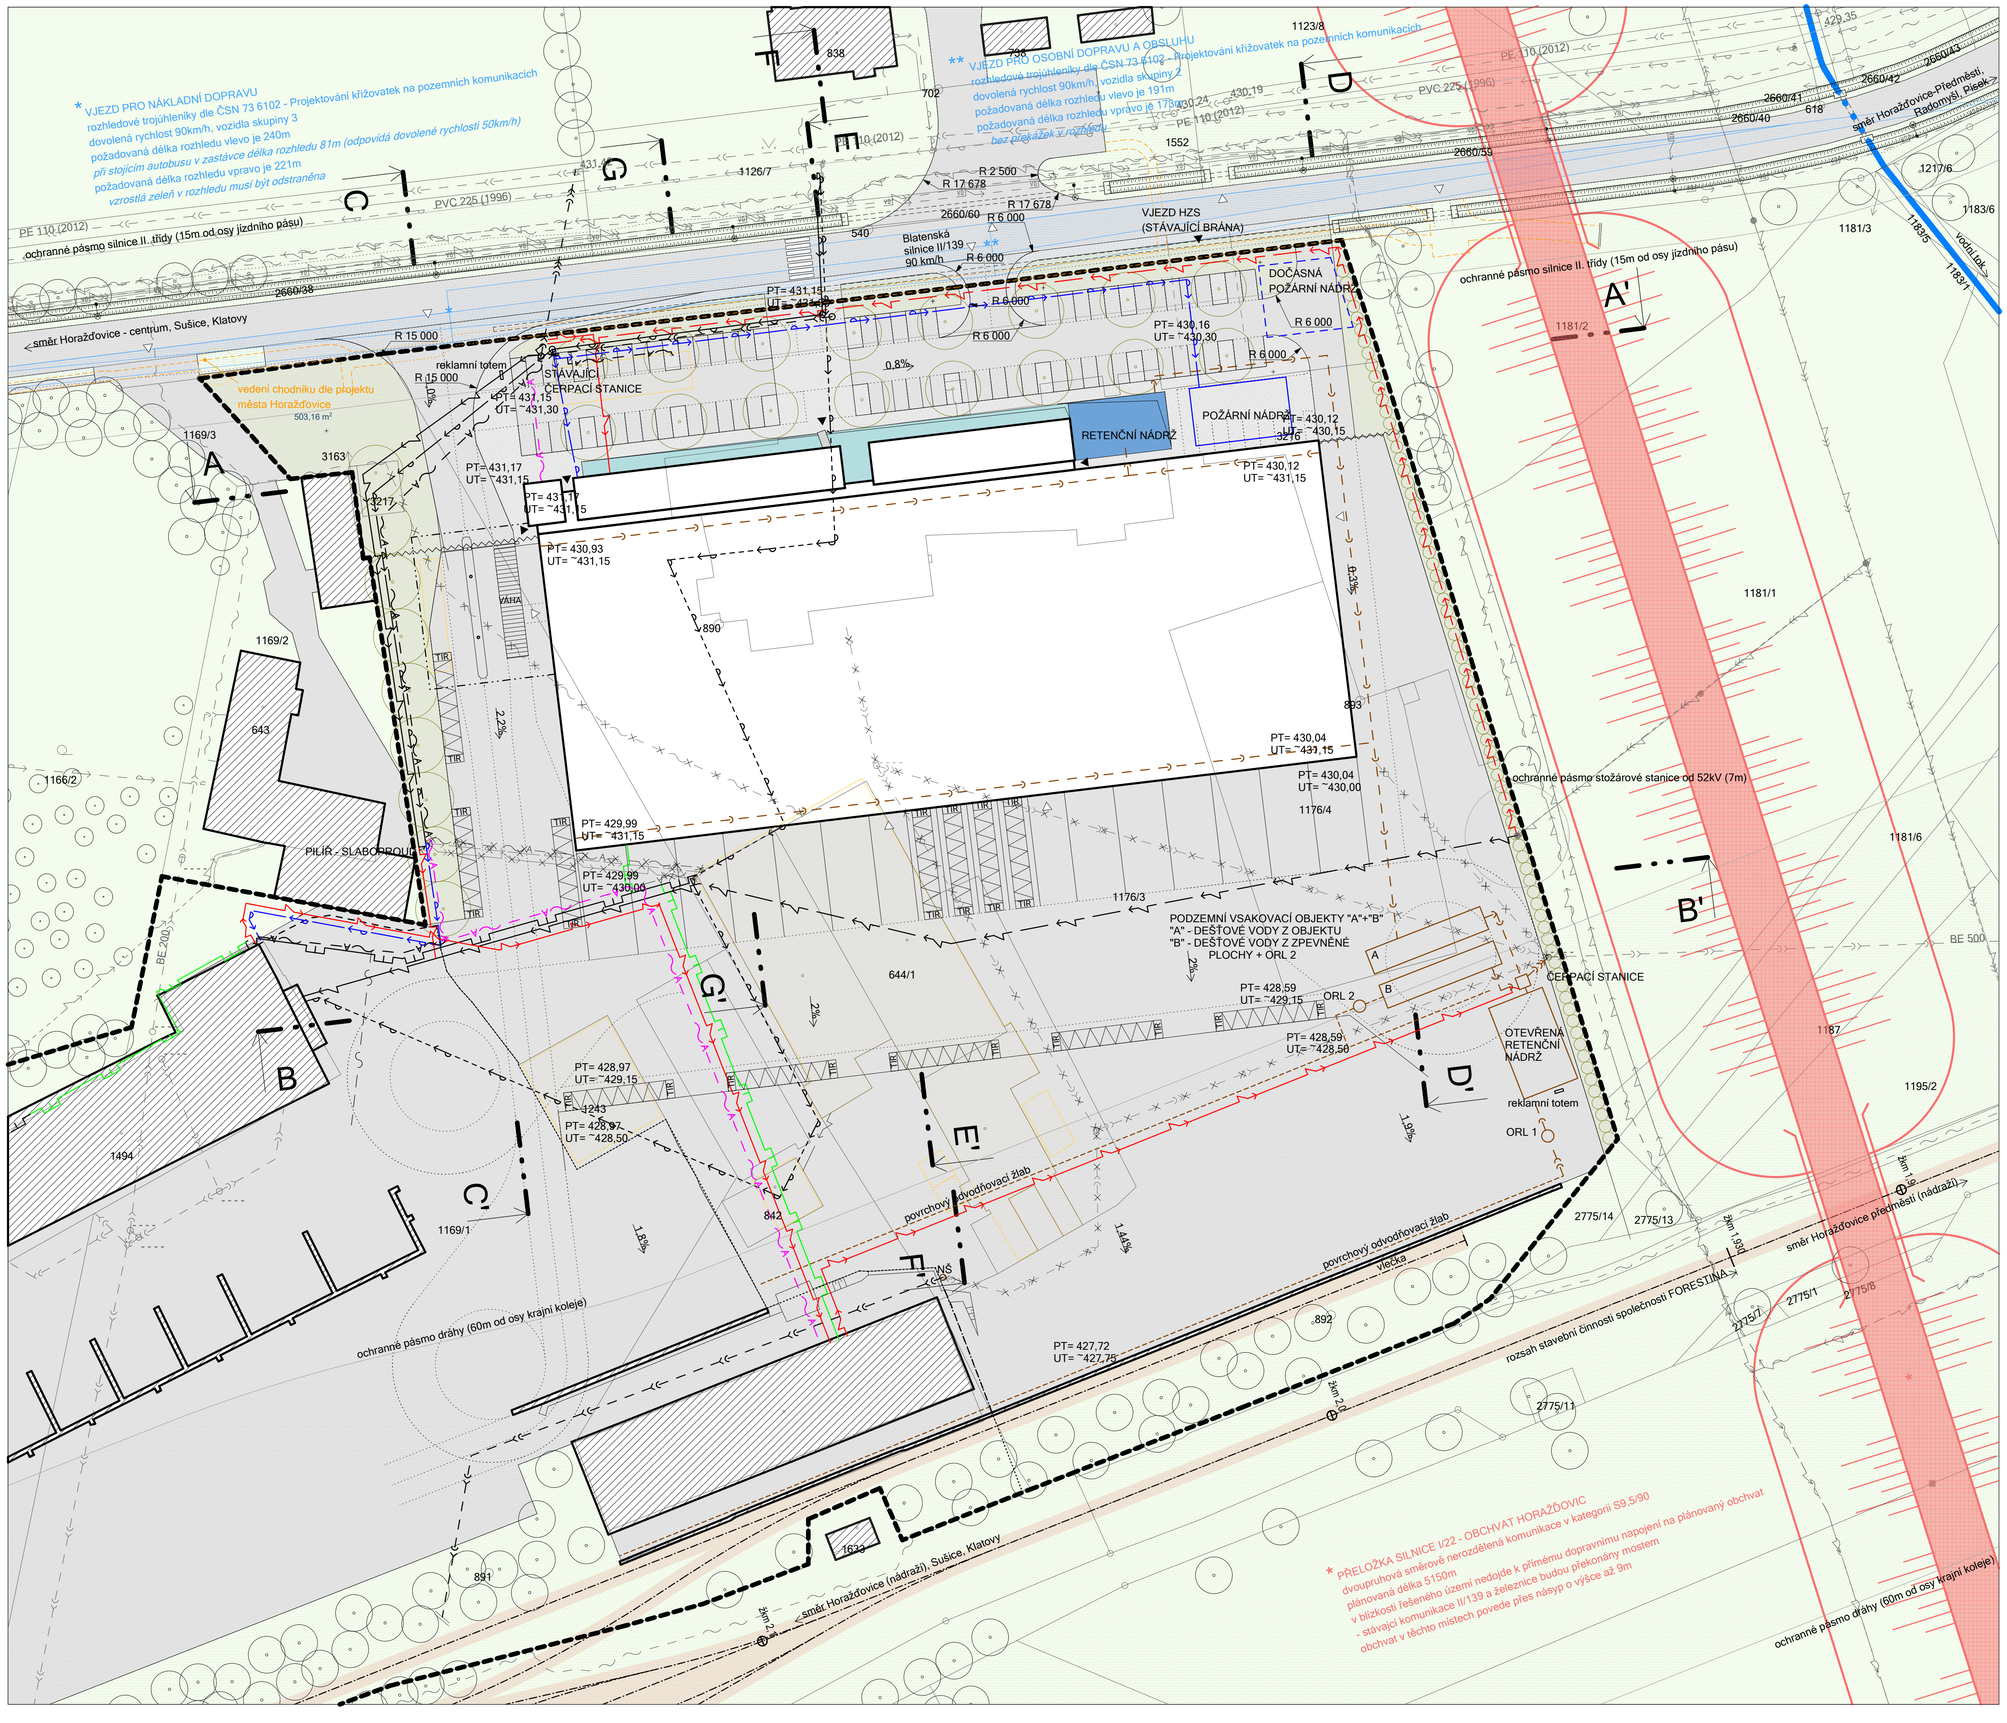


LEGENDA

- navrhovaný objekt
- stávající objekt
- bouraný objekt
- zpevněná plocha - asfalt
- zpevněná plocha - dlažba
- železniční trať, vlečka
- zatravněná plocha
- navrhovaná zatravněná plocha
- vodní plocha, nádrž
- suchý poldr
- závory
- hranice řešeného území
- hranice katastru
- VÝHLED - plánovaná přeložka komunikace S9,5/90
- ochranné pásmo
- rozhledový trojúhelník
- autobusová zastávka
- odstavné stání pro nákladní dopravu
- trubní propustek
- silniční příkop
- veřejné osvětlení
- vstup - úrovňový vjezd na pozemek/do haly
- stávající vzrostlá - navržená - - kácená zeleň
- závory
- vymezení pojízdné/pochozí plochy
- hranice řešeného území
- vodní tok
- hranice katastru
- vedení chodníku dle projektu města Horažďovice

SÍTĚ POD SPRÁVOU FORESTINA a.s. - STAV

- vedení NN - nové - kabely
- vedení NN - původní - kabely
- slaboproudé areálové vedení - optický kabel
- podzemní vedení vodovodu, nová přípojka
- podzemní vedení vodovodu, nové vedení, bez vody
- podzemní vedení vodovodu, původní vedení, neověřeno
- podzemní vedení splaškové gravitační kanalizace
- podzemní vedení splaškové kanalizace - výtlak
- podzemní vedení plynovodu
- nadzemní vedení plynovodu

SÍTĚ POD SPRÁVOU OSTATNÍCH SUBJEKTŮ - STAV

- podzemní vedení kabelu VO, město Horažďovice
- podzemní vedení kabelu NN, ČEZ Distribuce, a.s.
- nadzemní vedení kabelu NN, ČEZ Distribuce, a.s.
- podzemní vedení kabelu VN, ČEZ Distribuce, a.s.
- nadzemní vedení kabelu VN, ČEZ Distribuce, a.s.
- podzemní vedení kabelu NN, CETIN a.s.
- podzemní vedení kabelu SEK, CETIN a.s.
- podzemní vedení neprovozovaného kabelu SEK, CETIN a.s.
- podzemní vedení vodovodu, ČEVAK a.s.
- podzemní vedení splaškové kanalizace, ČEVAK a.s.

SÍTĚ - NÁVRH

- areálové vedení NN
- areálové vedení NN - přípojka DO stávajícího pilíře
- podzemní vedení vodovodu
- požární nádrž
- vedení dešťové kanalizace - střechy
- vedení dešťové kanalizace - zpevněné povrchy
- vedení dešťové kanalizace - výtlak
- vedení splaškové gravitační kanalizace
- NŠ - nová šachta
- retenční nádrž
- čerpací stanice
- podzemní vedení plynovodu

SÍTĚ - BOURANÉ

- vedení NN - původní - kabely
- podzemní vedení vodovodu, nové vedení, bez vody
- kanalizace
- podzemní vedení kabelu SEK, CETIN a.s.

TABULKA REVIZÍ

číslo	datum	revize
1	11.11.2022	přípojky a přeložky
2	21.12.2022	přípojky a přeložky

± 0,000 = 431,15 m.n.m. B.p.V.

0m 10 20 50

STA, projektový ateliér, s.r.o.
Havlíčkova 247
386 01 Strakonice

Stavebník/investor: **FORESTINA s.r.o.**, Mnichov 129, PSČ 386 01
IČ: 26015781
DIČ: CZ 26015781
zastoupen: Martin Jináček

Zhotovitel: **STA, projektový ateliér, s.r.o.**, Havlíčkova 247, 386 01 Strakonice,
tel. 383 323 436, mob. +420 777 732 201,
e-mail: skala@STAatelier.cz, info@staatelier.cz
IČ: 26061252
DIČ: CZ 26061252
Autor: Ing. arch. Zbyněk Skala
Spolupráce: Bc. Martin Krejčí
Zdopovědný projektant: Ing. arch. Zbyněk Skala
Ing. Jiří Neumitka
Inženýrská činnost: Ing. Jiří Neumitka

Akce: **Areál společnosti FORESTINA s.r.o.** - Horažďovice, Blatenská 587
Číslo: 401STA
Stupeň: DUR - studie/koncept

Název: **SITUACE - NÁVRH**

Měřítko: **1:500** Datum: **10/2022** Výkres: **S.04**