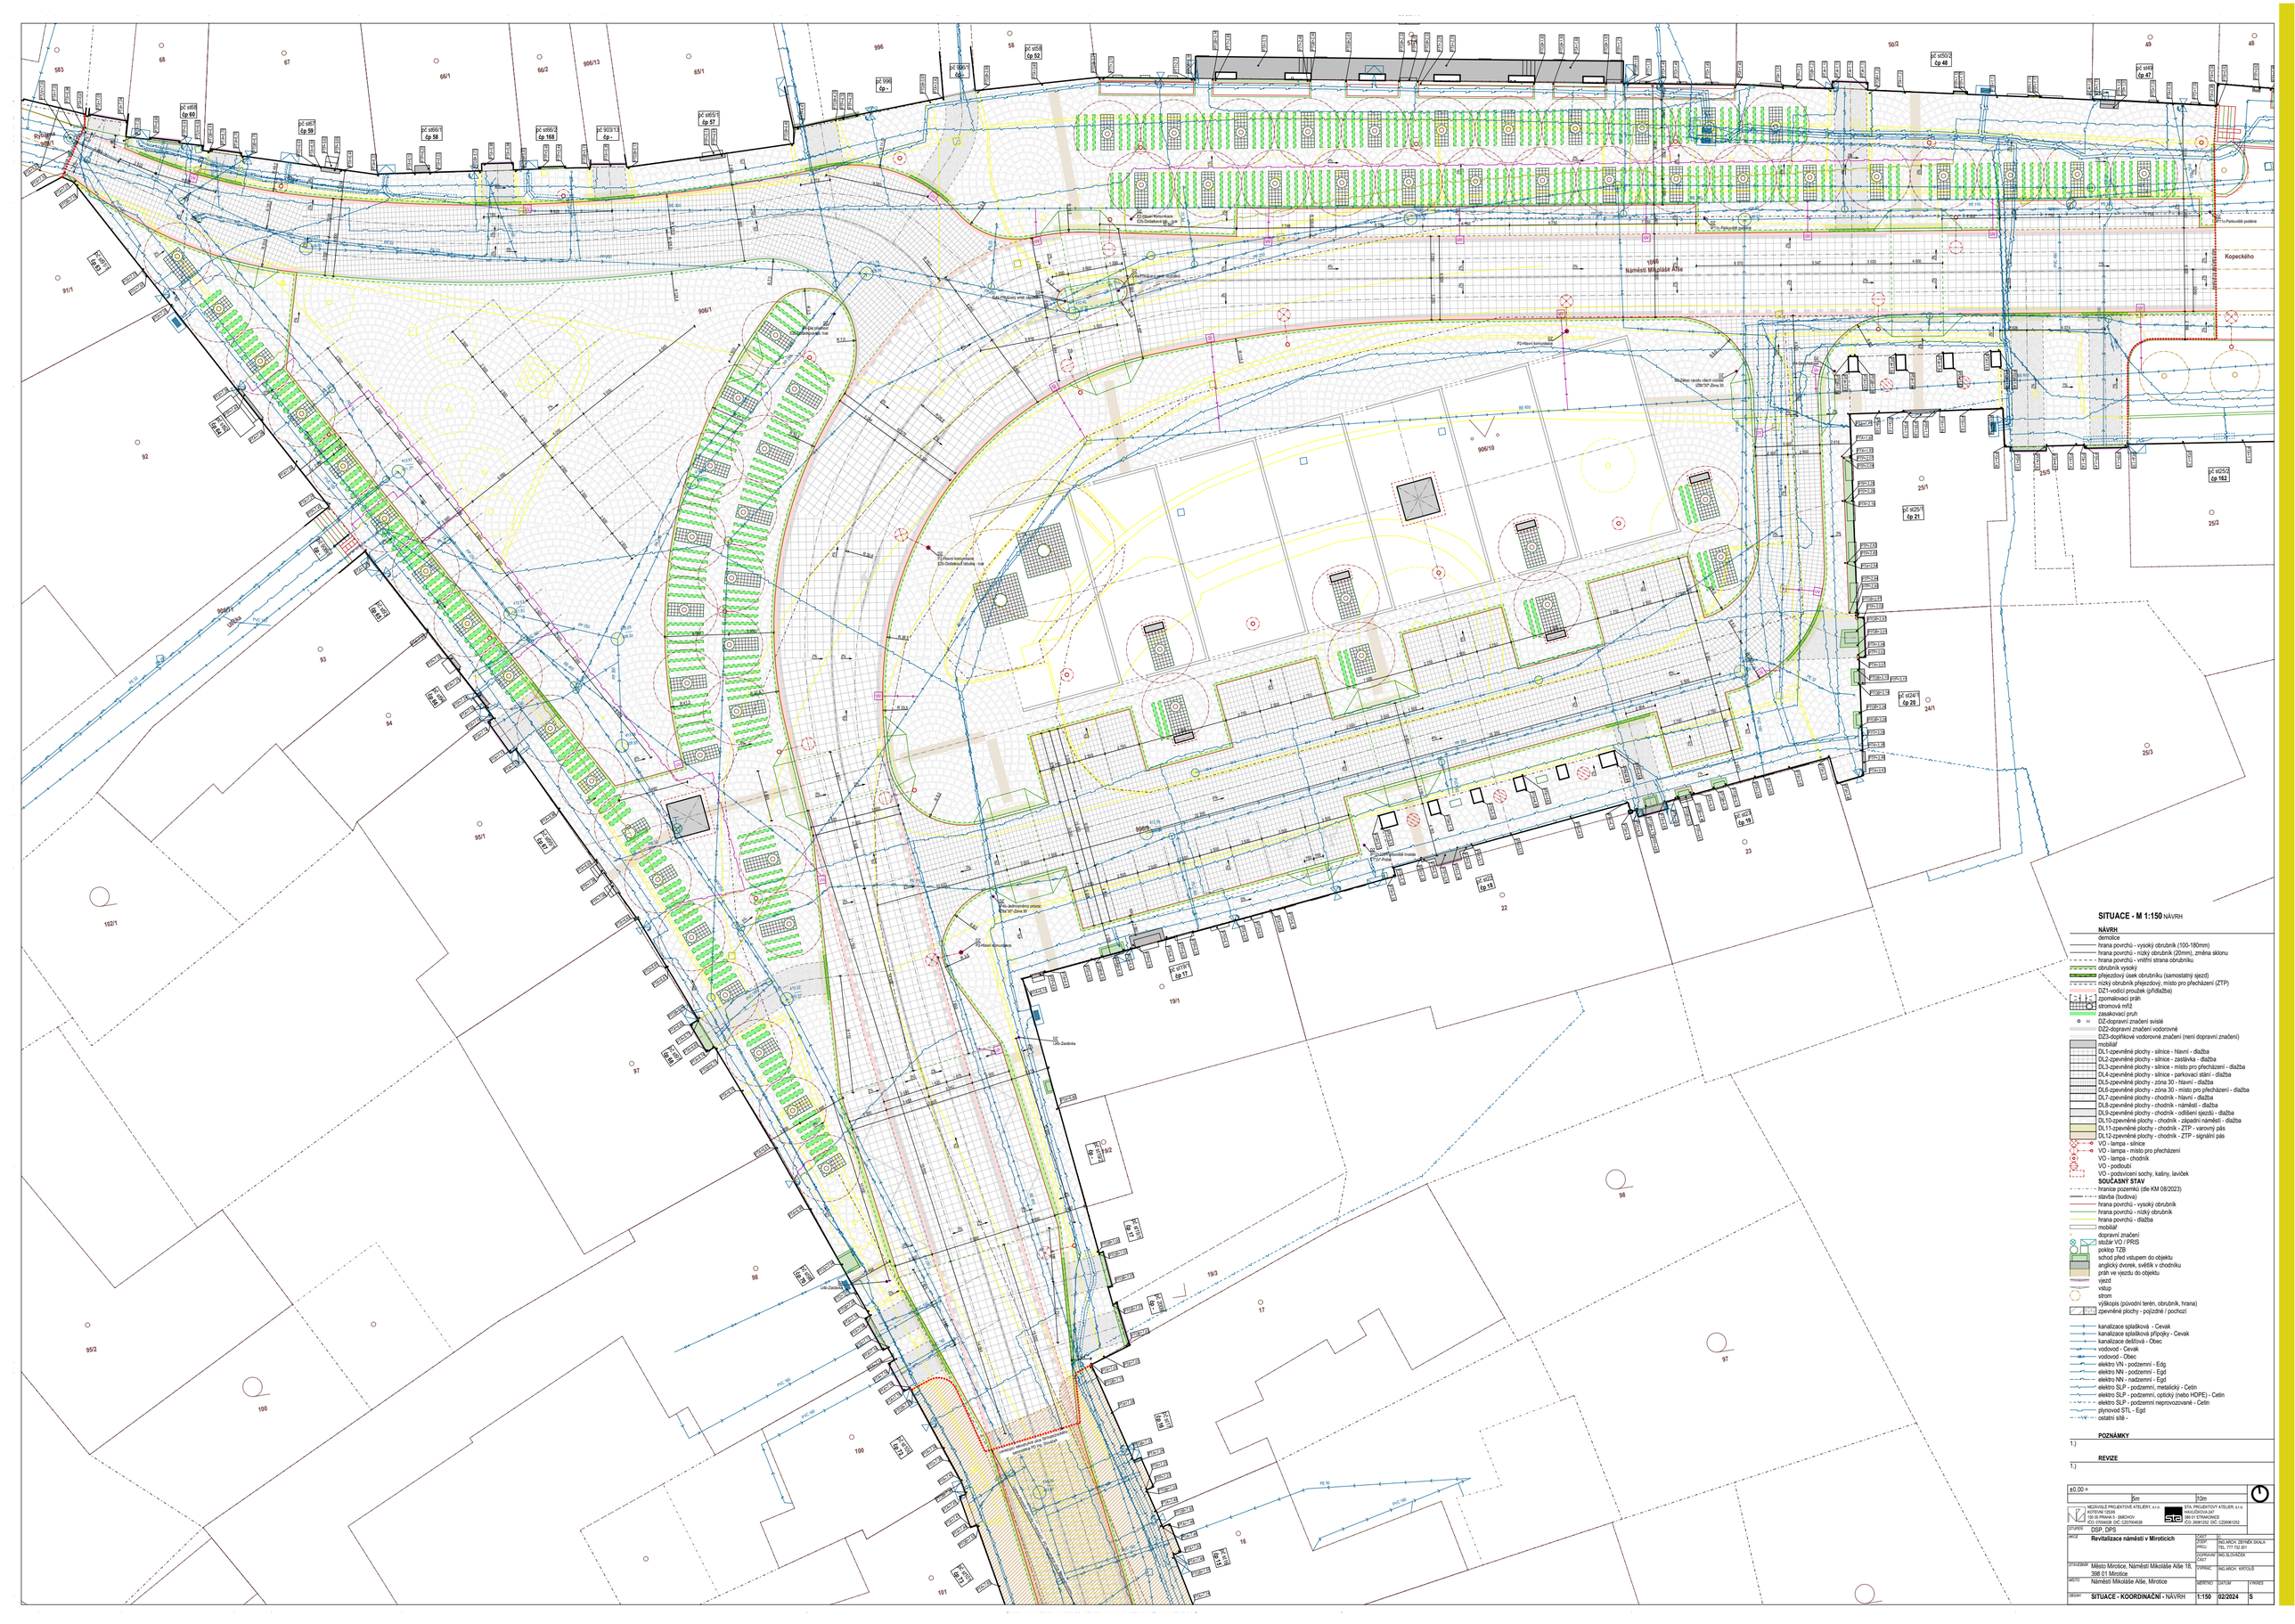

Kopeckého
Náměstí Mikoláše Alše
SITUACE - M 1:150 NÁVRH
NÁVRH
demolice
hrana povrchů - vysoký obrubník (100-180mm)
hrana povrchů - nízký obrubník (20mm), změna sklonu
hrana povrchů - vnitřní strana obrubníku
obrubník vysoký
přejezdový ostrůvek obrubníku (samostatný sjezd)
nízký obrubník přejezdový, místo pro přecházení (ZTP)
DZ1-vodící proužek (přídlažba)
zpomalovací práh
stromová mřížka
zasakovací pruh
DZ-dopravní značení svislé
DZG-dopravní značení vodorovné
DZS-doplňkové vodorovné značení (není dopravní značení)
mobiliář
DL1-zpevněné plochy - silnice - hlavní - dlažba
DL2-zpevněné plochy - silnice - zastávka - dlažba
DL3-zpevněné plochy - silnice - místo pro přecházení - dlažba
DL4-zpevněné plochy - silnice - parkovací stání - dlažba
DL5-zpevněné plochy - zóna 30 - hlavní - dlažba
DL6-zpevněné plochy - zóna 30 - místo pro přecházení - dlažba
DL7-zpevněné plochy - chodník - hlavní - dlažba
DL8-zpevněné plochy - chodník - náměstí - dlažba
DL9-zpevněné plochy - chodník - odlišení sjezdů - dlažba
DL10-zpevněné plochy - chodník - západní náměstí - dlažba
DL11-zpevněné plochy - chodník - ZTP - varovný pás
DL12-zpevněné plochy - chodník - ZTP - signální pás
VO - lampa - silnice
VO - lampa - místo pro přecházení
VO - lampa - chodník
VO - podsvícení
VO - podsvícení sochy, kašny, lavičce
SOUČASNÝ STAV
hranice pozemků (dle KM 08/2023)
stavba (budova)
hrana povrchů - vysoký obrubník
hrana povrchů - nízký obrubník
hrana povrchů - dlažba
mobiliář
dopravní značení
stožár VO / PRIS
poklop TZB
schod před vstupem do objektu
anglický dvorek, světlík v chodníku
práh ve vjezdu do objektu
vjezd
výtlup
strom
výškopis (původní terén, obrubník, hrana)
zpevněné plochy - pojízdné / pochozí
kanalizace splašková - Cevak
kanalizace splašková přípojky - Cevak
kanalizace dešťová - Obec
vodovod - Cevak
vodovod - Obec
elektro VN - podzemní - Edg
elektro NN - podzemní - Egd
elektro NN - nadzemní - Egd
elektro SLP - podzemní, metalický - Cetin
elektro SLP - podzemní, optický (nebo HDPE) - Cetin
elektro SLP - podzemní neprovozované - Cetin
plynovod STL - Egd
ostatní sítě -
POZNÁMKY
1.)
REVIZE
1.)
±0.00 =
5m
10m
NEZÁVISLÉ PROJEKTOVÉ ATELIÉRY, s.r.o.
AGTEAM 12026
150 00 PRAHA 5 - SMÍCHOV
IČO: 07604528 DIČ: CZ07604528
STA, PROJEKTOVÝ ATELIÉR, s.r.o.
HAVLÍČKOVA 247
388 01 STRAKONICE
IČO: 25981252 DIČ: CZ25981252
STUPEŇ DSP DPS
AKCE Revitalizace náměstí v Miroticích
PROJ. ING.ARCH. ZBYNĚK SKALA
TEL. 777 732 201
ZODP. PROJ.
SPOLUPRACUJÍCÍ OSOBY
ING.SLOUŽEK
STAVEBNÍK Město Mirotice, Náměstí Mikoláše Alše 18, 398 01 Mirotice
TYPOVÁC. ING.ARCH. KŘTOUŠ
MÍSTO Náměstí Mikoláše Alše, Mirotice
MĚŘÍTKO 1:150
DATUM 02/2024
VÝKRES S
OBSAH SITUACE - KOORDINAČNÍ - NÁVRH


A
B
1
2
3
4
NÁVRH
HLAVNÍ OSY:
1 HAVNÍ PODÉLNÁ OSA NÁMĚSTÍ
2 HLAVNÍ PŘÍČNÁ OSA NÁMĚSTÍ
3 OSA VÝSTUPU KE STARÉ RADNICI
4 OSA VÝSTUPU KE STARÉMU NÁMĚSTÍ
OHNISKA:
A POMNÍK MIKOLÁŠE ALŠE
B KAŠNA
6