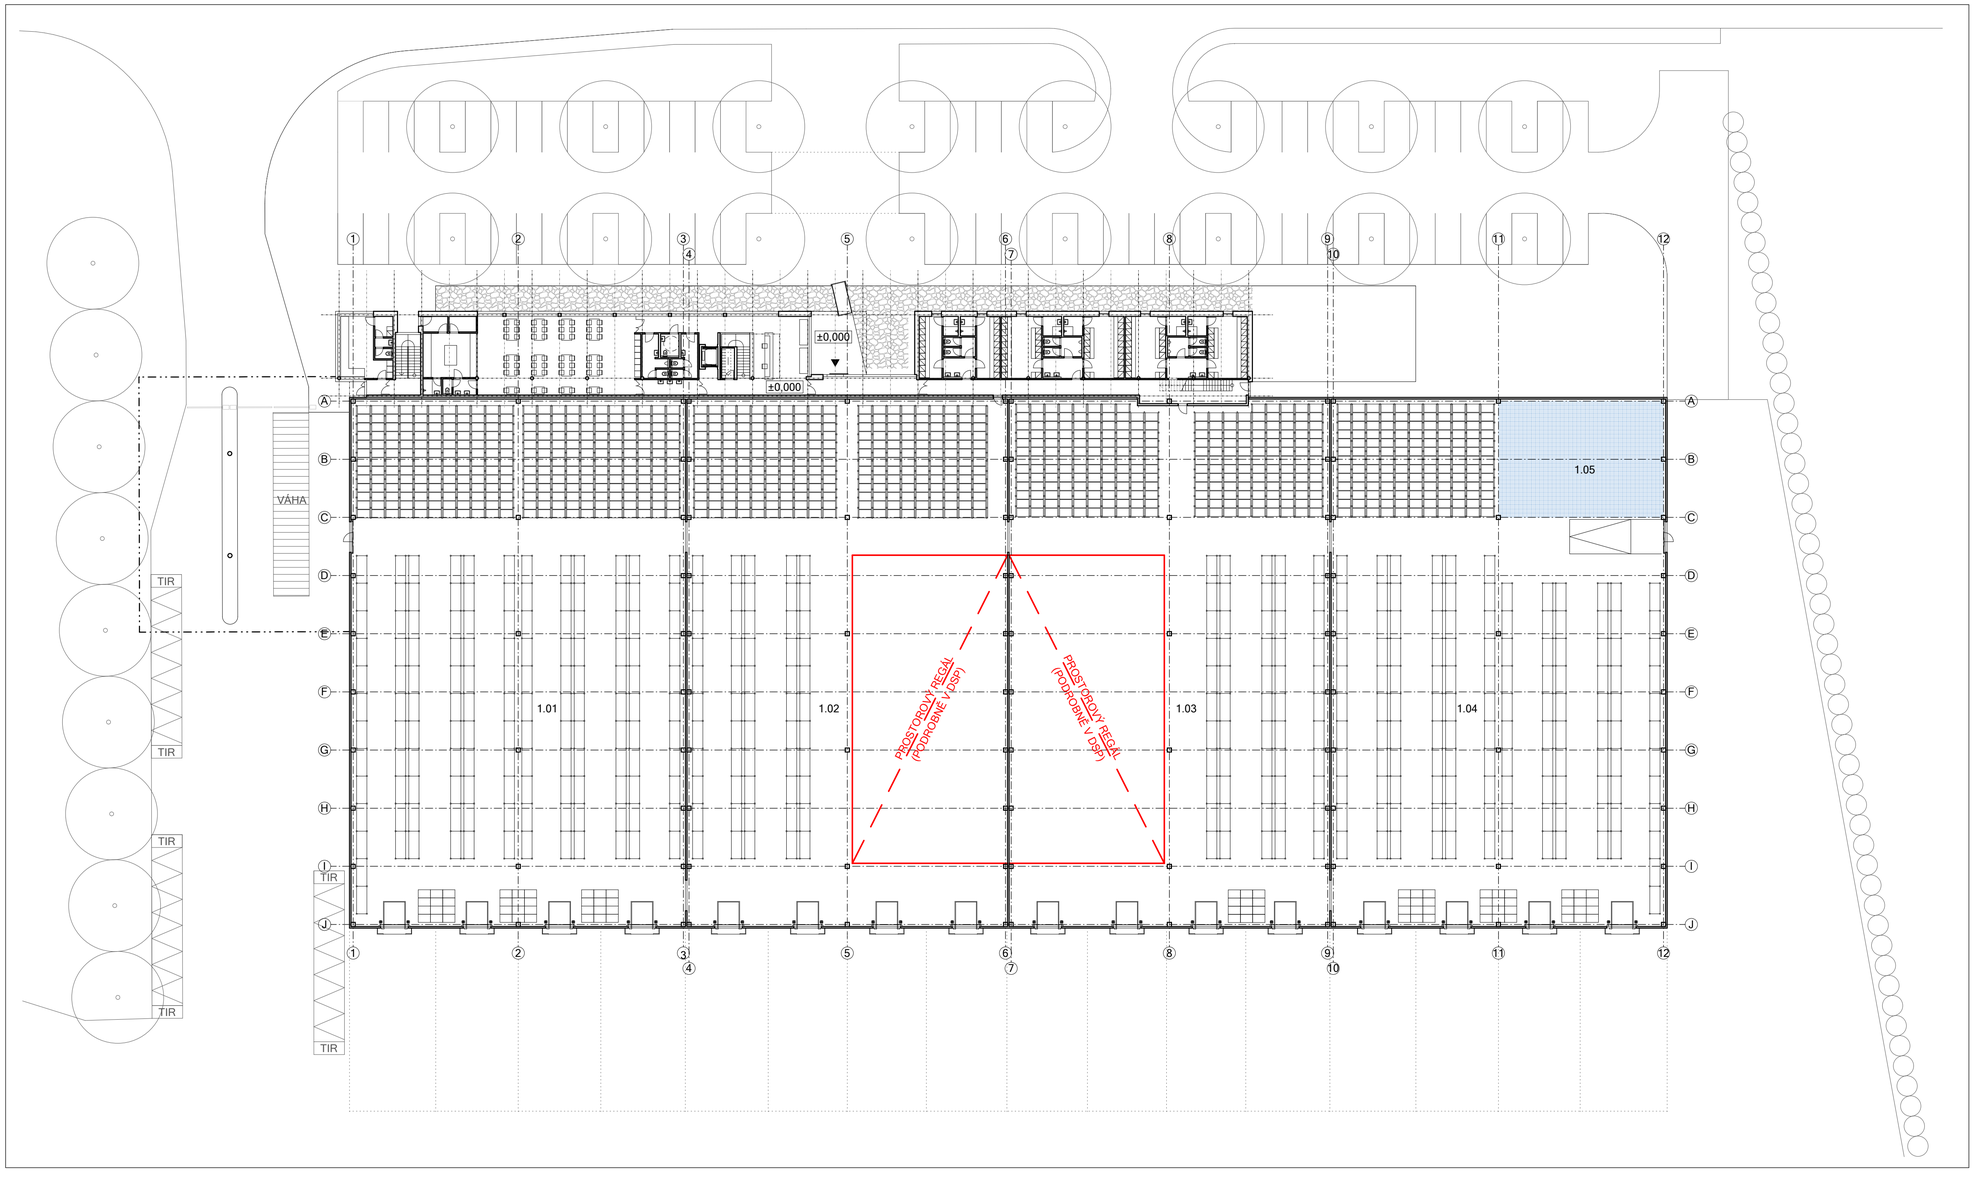


LEGENDA MÍSTNOSTÍ

1.01	hala 1 - variabilní skladová a logistická plocha	1689,0m^2
1.02	hala 2 - variabilní skladová a logistická plocha	1619,2m^2
1.03	hala 3 - variabilní skladová a logistická plocha	1619,2m^2
1.04	hala 4 - variabilní skladová a logistická plocha	1489,0m^2
1.05	technické zázemí a oddělený sklad	200,0m^2
celkem ČPP		**6616,4m^2**
celkem HPP		**6710,6m^2**

legenda místností administrativní budovy dle výkresu číslo **XXX**

technické zázemí a oddělený sklad

± 0,000 = 431,15 m.n.m. B.p.V.

0m 5 10 20 30

STA, projektový ateliér, s.r.o.

Havlíčkova 247

386 01 Strakonice

Stavebník/investor:	**FORESTINA s.r.o.**, Mnichov 129, PSČ 386 01
IČ:	26015781
DIČ:	CZ 26015781
zastoupen:	Martin Jináček
Zhotovitel:	**STA, projektový ateliér, s.r.o.**, Havlíčkova 247, 386 01 Strakonice, tel. 383 323 436, mob. +420 777 732 201, e-mail: skala@STAatelier.cz, info@staatelier.cz
IČ:	26061252
DIČ:	CZ 26061252
Autor:	Ing. arch. Zbyněk Skala
Spolupráce:	Bc. Martin Krejčí
Zdopovědný projektant:	Ing. arch. Zbyněk Skala
	Ing. Jiří Neumitka
Inženýrská činnost:	Ing. Jiří Neumitka
Akce:	**Areál společnosti FORESTINA s.r.o.** - Horažďovice, Blatenská 587
Číslo:	401STA
Stupeň:	DUR - studie/koncept

Název: **PŮDORYS 1.NP - hala**

Měřítko: **1:300** Datum: **10/2022** Výkres: **S.05**