


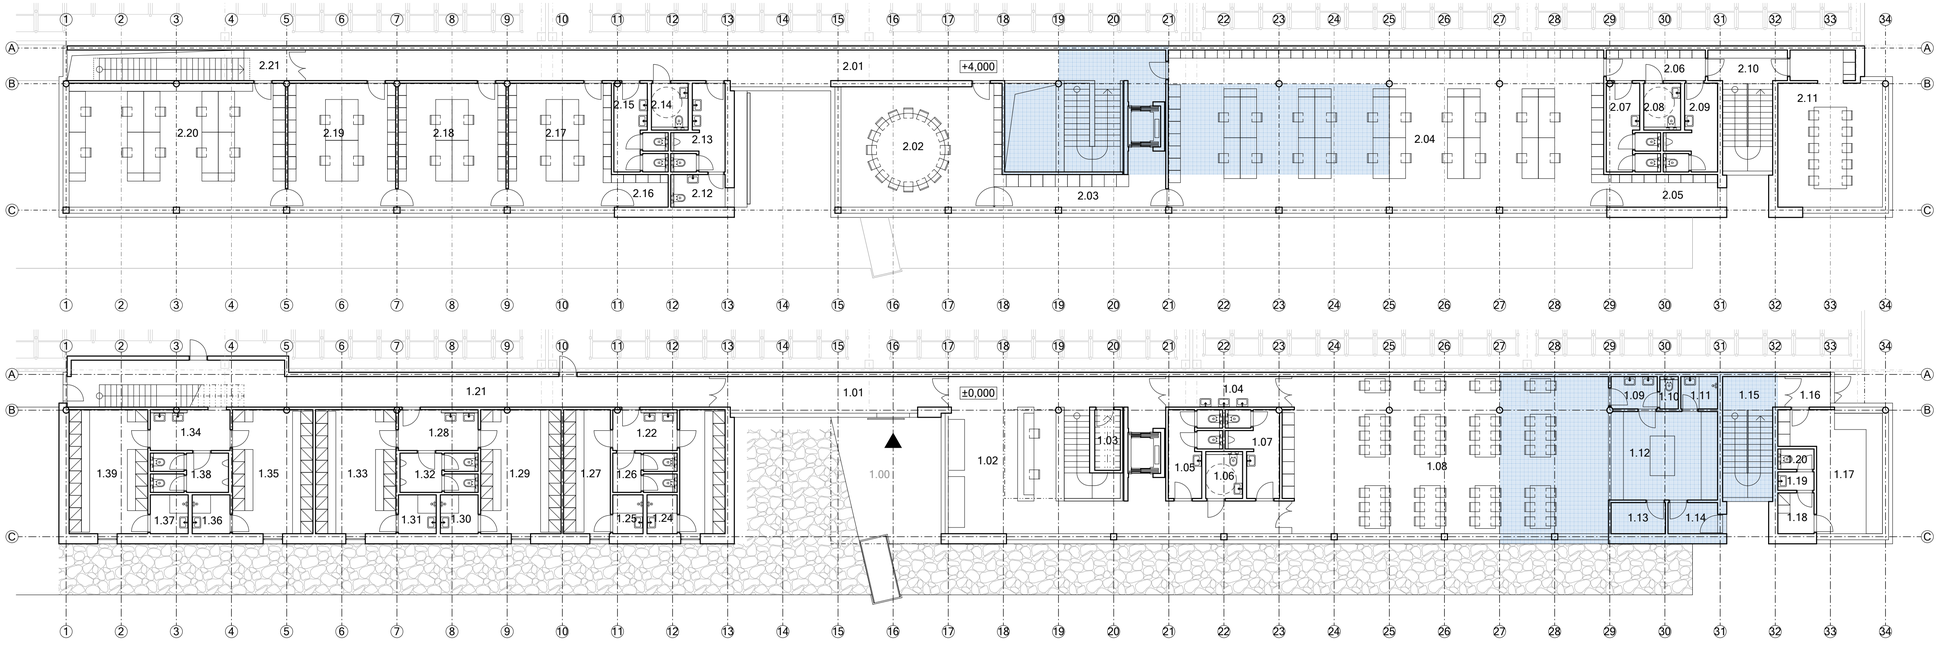


možné umístění technického zázemí v suterénu (1.PP)
možné umístění technického zázemí (VZT, FTV...) na střeše formou nástavby 3.NP

# LEGENDA MÍSTNOSTÍ 1.NP

| | | | | | |
|---|---|---|---|---|---|
| 1.00 | zápraží | 29,0m² | 1.20 | WC | 1,7m² |
| 1.01 | zádveří | 20,3m² | 1.21 | chodba | 55,5m² |
| 1.02 | vstupní hala se schod. | 79,7m² | 1.22 | předsíň s umyvadly | 6,3m² |
| 1.03 | úklid | 3,7m² | 1.23 | šatna - Ž | 13,9m² |
| 1.04 | umývárna | 9,3m² | 1.24 | sprcha | 2,8m² |
| 1.05 | WC s předsíňkou - Ž | 8,9m² | 1.25 | sprcha | 2,8m² |
| 1.06 | WC pro invalidy | 4,1m² | 1.26 | WC s předsíní | 5,8m² |
| 1.07 | WC a pisoár s př. - M | 8,9m² | 1.27 | šatna - Ž | 13,9m² |
| 1.08 | sál/jídelna | 121,3m² | 1.28 | předsíň s umyvadly | 7,8m² |
| 1.09 | umývací předsíň | 3,6m² | 1.29 | šatna - M | 23,9m² |
| 1.10 | WC - kuchyně | 1,4m² | 1.30 | sprcha | 3,5m² |
| 1.11 | sprcha | 2,8m² | 1.31 | sprcha | 3,5m² |
| 1.12 | kuchyně | 22,6m² | 1.32 | WC a pisoáry | 7,1m² |
| 1.13 | sklad | 4m² | 1.33 | šatna - M | 23,9m² |
| 1.14 | zádveří | 3,7m² | 1.34 | předsíň s umyvadly | 7,8m² |
| 1.15 | schodiště | 15,4m² | 1.35 | šatna - M | 23,9m² |
| 1.16 | zádveří | 3,6m² | 1.36 | sprcha | 3,5m² |
| 1.17 | vrátnice | 22,6m² | 1.37 | sprcha | 3,5m² |
| 1.18 | šatna | 3,6m² | 1.38 | WC a pisoáry | 7,1m² |
| 1.19 | předsíňka WC | 1,6m² | 1.39 | šatna - M | 23,9m² |

**celkem ČPP** **583,2m²**
**celkem HPP** **691,3m²**

# LEGENDA MÍSTNOSTÍ 2.NP

| | | | | | |
|---|---|---|---|---|---|
| 2.01 | chodba | 66,6m² | 2.11 | zasedací míst. s kuch. | 36,1m² |
| 2.02 | zasedací místnost | 46,2m² | 2.12 | úklid | 4,3m² |
| 2.03 | kuchyňka, archiv | 15,5m² | 2.13 | WC a pisoár s př. - M | 8,8m² |
| 2.04 | openspace kancelář | 164,4m² | 2.14 | WC pro invalidy | 4,1m² |
| 2.05 | archiv | 8,7m² | 2.15 | WC s předsíní - Ž | 8,8m² |
| 2.06 | chodba | 7,3m² | 2.16 | archiv | 4,0m² |
| 2.07 | WC s předsíní - Ž | 8,8m² | 2.17 | kancelář pro 4 zam. | 32,0m² |
| 2.08 | WC pro invalidy | 4,1m² | 2.18 | kancelář pro 4 zam. | 32,0m² |
| 2.09 | WC a pisoár s př. - M | 8,8m² | 2.19 | kancelář pro 4 zam. | 32,0m² |
| 2.10 | schodiště | 5,9m² | 2.20 | openspace kancelář | 64,3m² |
| | | | 2.21 | schodiště | 4,5m² |

**celkem ČPP** **567,2m²**
**celkem HPP** **718,4m²**

---

**celkem ČPP** **1150,4m²**
**celkem HPP** **1409,7m²**

± 0,000 = 431,15 m.n.m. B.p.V.

0m 2,5 5 10 20


STA, projektový ateliér, s.r.o.
Havlíčkova 247
386 01 Strakonice

**Stavebník/investor:** **FORESTINA s.r.o.**, Mnichov 129, PSČ 386 01
IČ: 26015781
DIČ: CZ 26015781
zastoupen: Martin Jináček

**Zhotovitel:** **STA, projektový ateliér, s.r.o.**, Havlíčkova 247, 386 01 Strakonice,
tel. 383 323 436, mob. +420 777 732 201,
e-mail: skala@STAatelier.cz, info@staatelier.cz
IČ: 26061252
DIČ: CZ 26061252
Autor: Ing. arch. Zbyněk Skala
Spolupráce: Bc. Martin Krejčí
Zdopovědný projektant: Ing. arch. Zbyněk Skala
Ing. Jiří Neumitka
Inženýrská činnost: Ing. Jiří Neumitka

Akce: **Areál společnosti FORESTINA s.r.o.** - Horažďovice, Blatenská 587
Číslo: 401STA
Stupeň: DUR - studie/koncept

Název: **PŮDORYS 1.NP, 2.NP A POHLED**

Měřítko: **1:150** Datum: **10/2022** Výkres: **S.08**