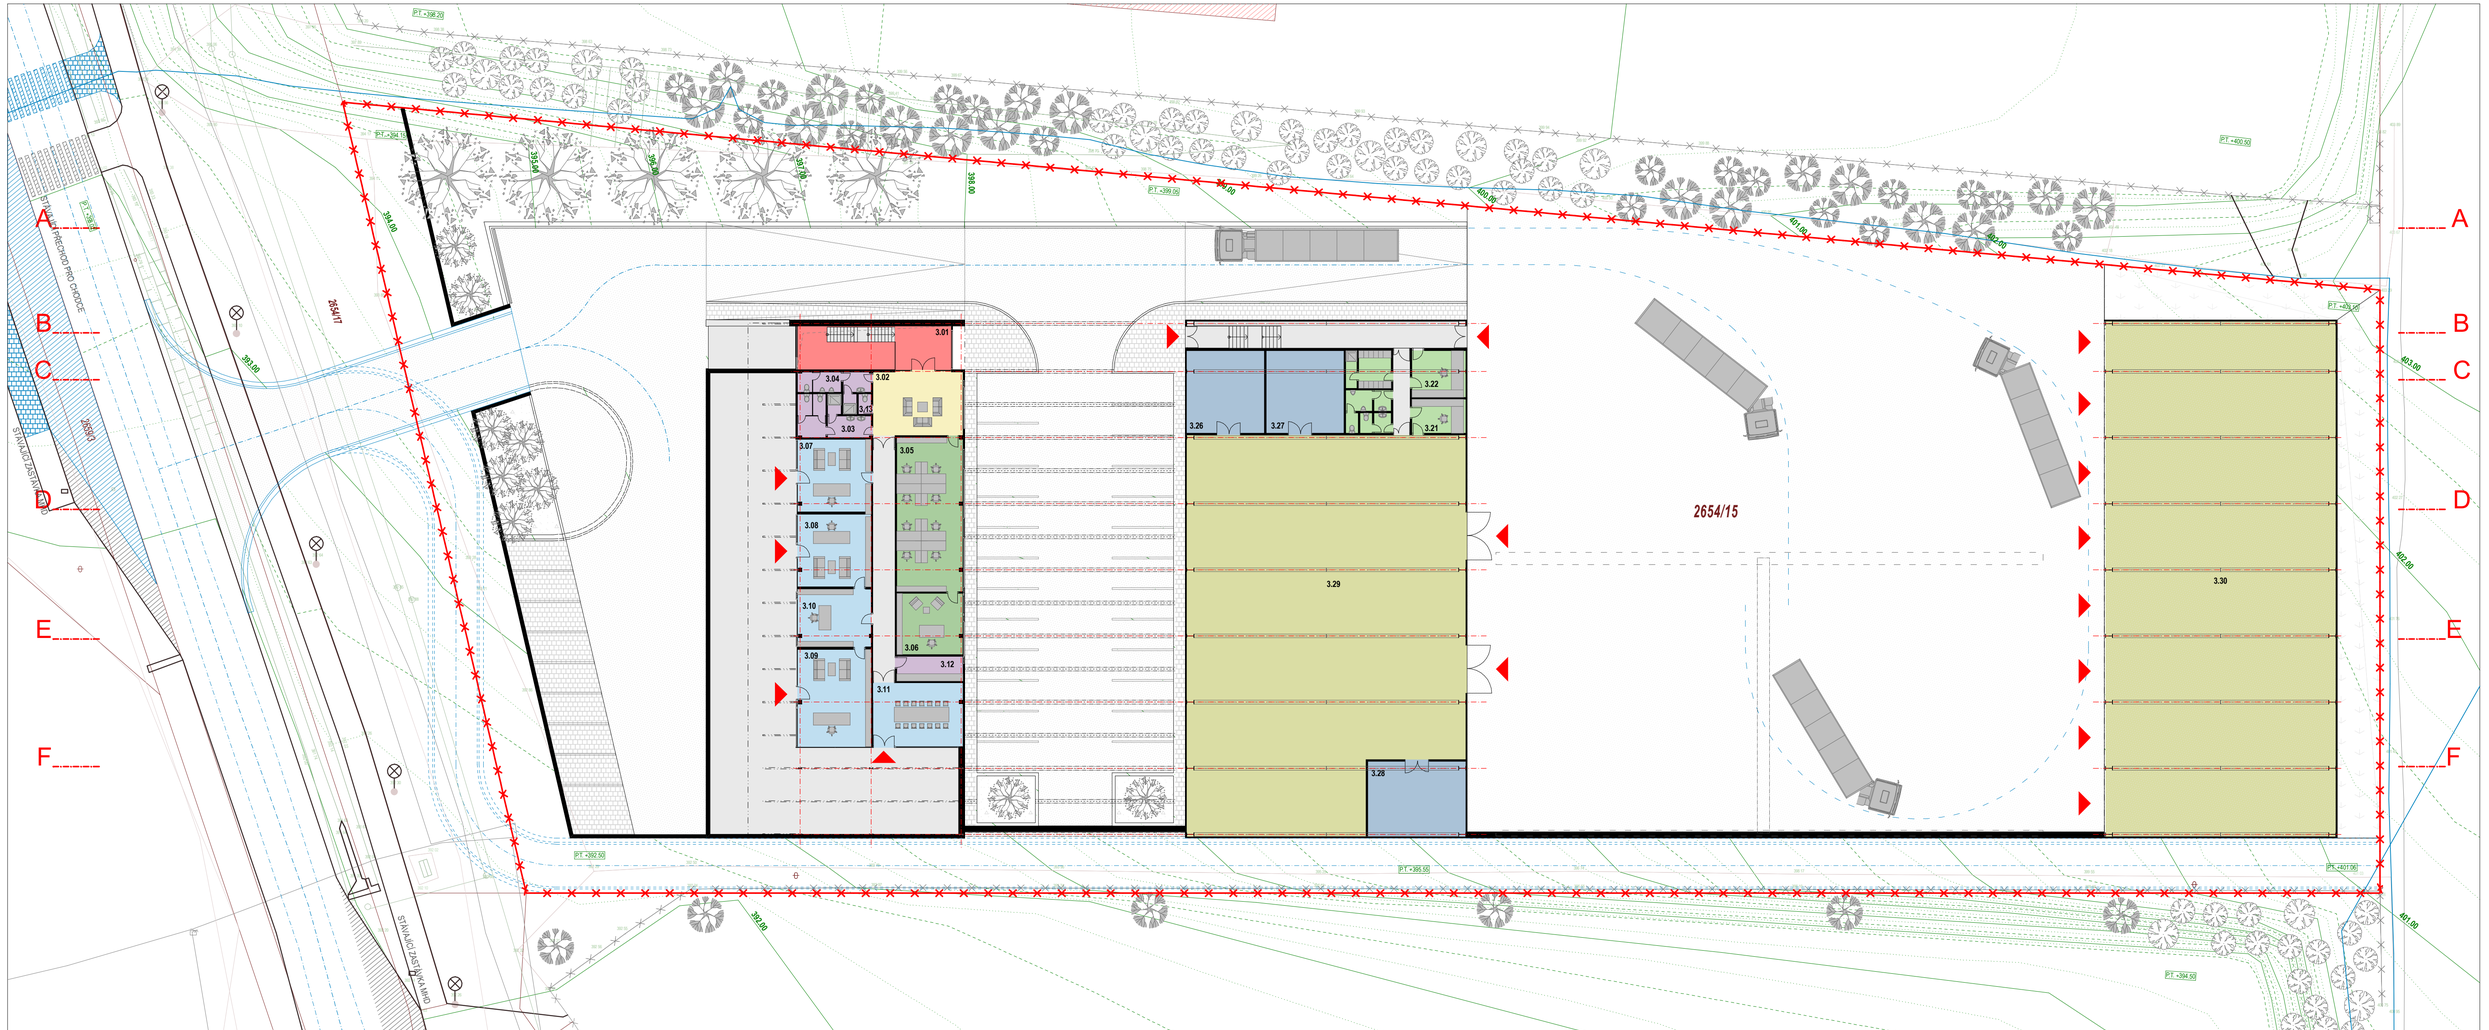


LEGENDA HRANIC A POZEMKŮ
- hranice sousedních pozemků
- hranice pozemku investora
- vrstevnice á 1m
- okolní oplocení

LEGENDA SÍTÍ, PŘELOŽEK A PŘÍPOJEK
- stávající kanalizace dešťová
- stávající kanalizace splašková
- stávající vodovod
- stávající podzemní vedení NN
- stávající plynovod NTL
- stávající datové vedení
- přípojka vodovod
- přípojka kanalizace dešťová
- přípojka kanalizace splašková
- přípojka plynovod
- přípojka datové vedení
- přípojka elektro NN

LEGENDA ZÁSTAVBY
- stávající zástavba k demolici
- stávající okolní zástavba

LEGENDA POVRCHŮ
- pochozí plochy - kamenná dlažba
- pojezdové plochy - asfalt zatravnění
- navrhované vstupy a výjezdy
- stávající stromy
- navrhované stromy
- kácené stromy

LEGENDA PROVOZU
- vedení
- obchodní oddělení
- výrobní oddělení
- účetní oddělení
- komunikace
- společné prostory
- zázemí
- dílny
- zázemí
- skladovací plocha
- venkovní plocha

LEGENDA MÍSTNOSTÍ

3.01	vstupní hala - level III	16,4 m²
3.02	čekárna	39,6 m²
3.03	wc ženy	17,2 m²
3.04	wc muži	12,1 m²
3.05	kancelář - administrativa Ú.O.	71,4 m²
3.06	kancelář - ředitel Ú.O.	27,0 m²
3.07	kancelář - jednatel I	36,4 m²
3.08	kancelář - jednatel II	36,7 m²
3.09	kancelář - jednatel III	48,2 m²
3.10	sekretariát	29,4 m²
3.11	zasedací místnost III	38,9 m²
3.12	kuchyňka	11,1 m²
3.13	úklid	2,0 m²
3.21	kancelář - hala I	13,2 m²
3.22	kancelář - hala II	17,4 m²
3.23	šatna	11,9 m²
3.24	wc ženy	4,5 m²
3.25	wc muži	8,4 m²
3.26	dílna I	43,7 m²
3.27	dílna II	43,9 m²
3.28	nářadí	52,1 m²
3.29	sklad I	699,1 m²
3.30	sklad II	791,7 m²

POZNÁMKY

0 M 5 M 10 M 15 M 20 M

STA projektový atelier..... v.o.s.
Zámek 1..... 38601 Strakonice
tel..... 383323436
e-mail..... zamek1@cl.cz

parè

stupeň PROJEKT PRO ÚZEMNÍ ŘÍZENÍ

akce **Provozní areál společnosti Casta, a.s. p.č. 2654/15, k.ú Písek**

zakázka

zodp. projektant ING. ARCH. ZBYNĚK SKALA TEL. 383 323 436

stavebník **Casta, a.s. Pražská 326, 397 01 Písek**

vypracoval Martin Krtouš

část

měřítko 1/250 | datum 10/2006 | výkres P-3

obsah **PŮDORYS 2 NP**