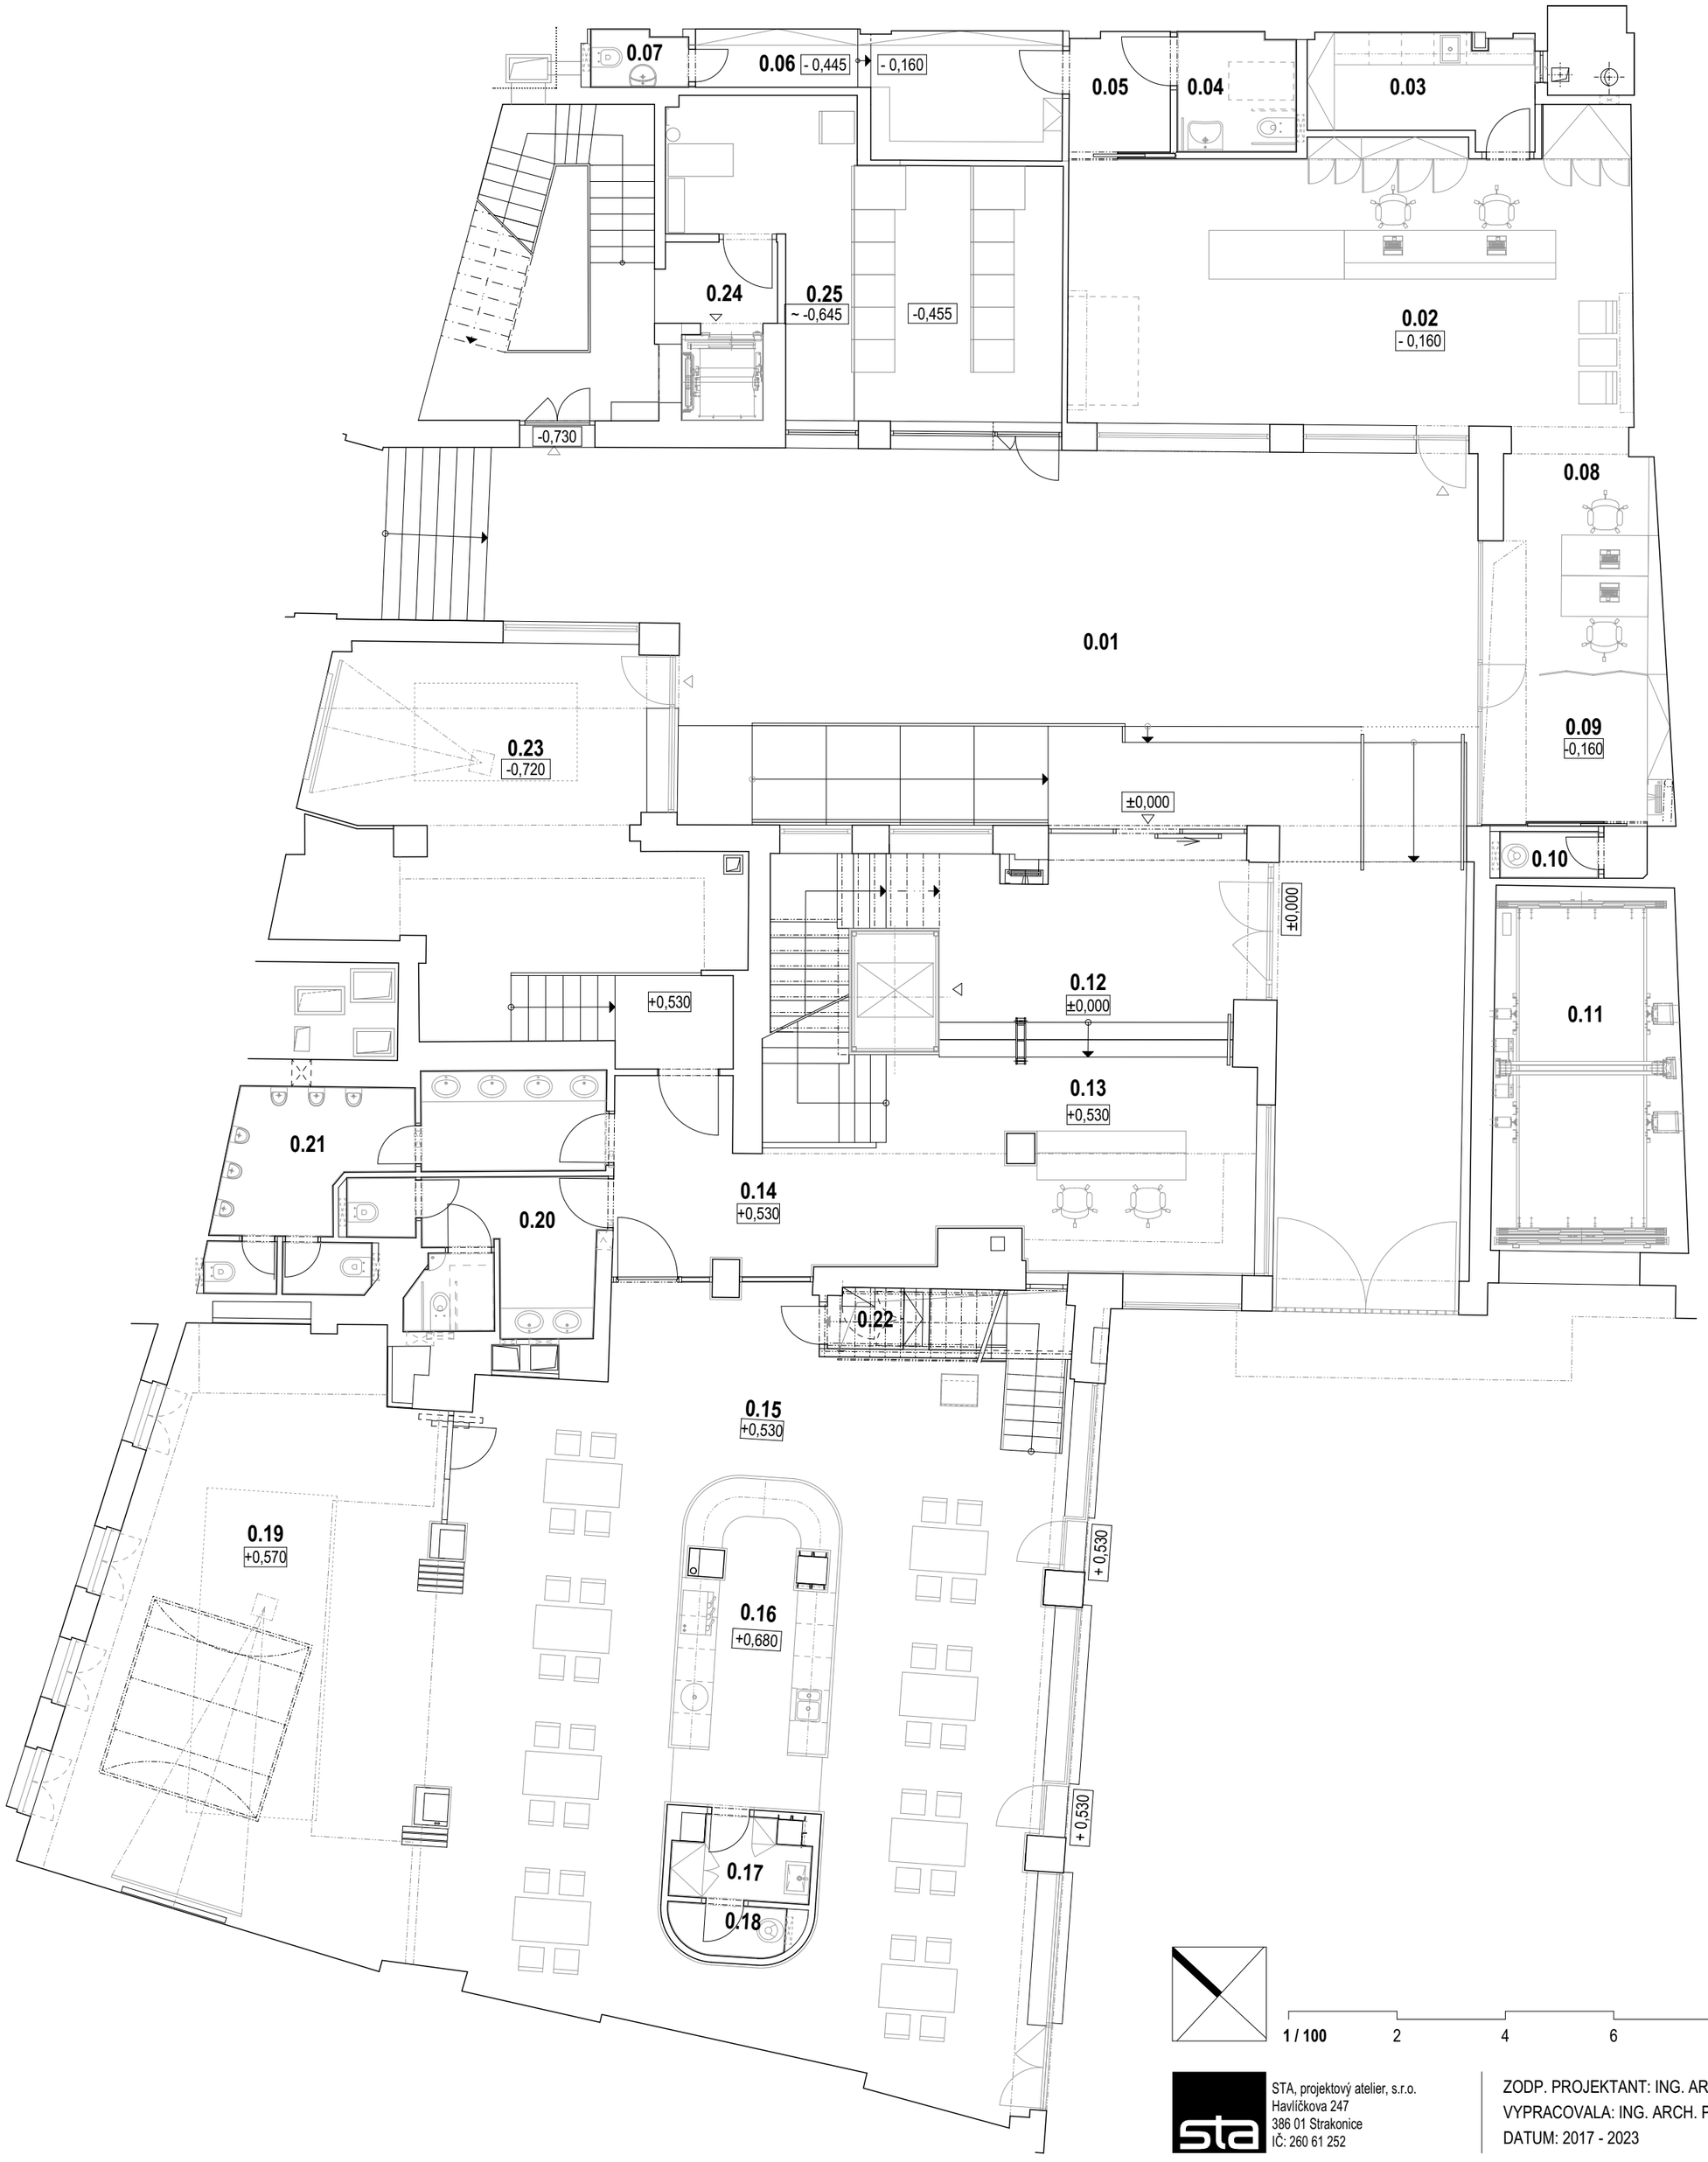


LEGENDA MÍSTNOSTÍ - NÁVRH

no.	účel místnosti	plocha [m²]
0.01	pasáž	153,04
0.02	prodejna	54,58
0.03	zázemí personálu	7,85
0.04	WC INV. - hosté	4,81
0.05	předsíň	4,08
0.06	chodba - archiv	11,90
0.07	WC personál	1,84
0.08	studovna	13,79
0.09	privat	9,79
0.10	prodejna – úklid	2,55
0.11	výtah pro osobní vozidla	23,41
0.12	vstupní hala	20,28
0.13	recepce	25,16
0.14	schodiště, chodba	29,11
0.15	foyer	128,29
0.16	ostrovní café bar	16,69
0.17	příruční sklad	3,37
0.18	úklid café bar	1,91
0.19	velký sál List	64,36
0.20	WC ženy	11,33
0.21	WC muži	17,50
0.22	elektrorozvodna	1,91
0.23	malý sál Diviš	49,59
0.24	chodba, schodiště, výtah	26,71
0.25	serverovna	31,46
	CELKEM	**715,31**

1 / 100 2 4 6 8 10M

STA, projektový atelier, s.r.o.
Havlíčkova 247
386 01 Strakonice
IČ: 260 61 252

ZODP. PROJEKTANT: ING. ARCH. ZBYNĚK SKALA
VYPRACOVALA: ING. ARCH. PAVLA HOMOLKOVÁ
DATUM: 2017 - 2023

UNMZ
PŮDORYS PŘÍZEMÍ - 1.NP
NÁVRH