
PŮDORYS 1.NP

M 1:150 - *NÁVRH*

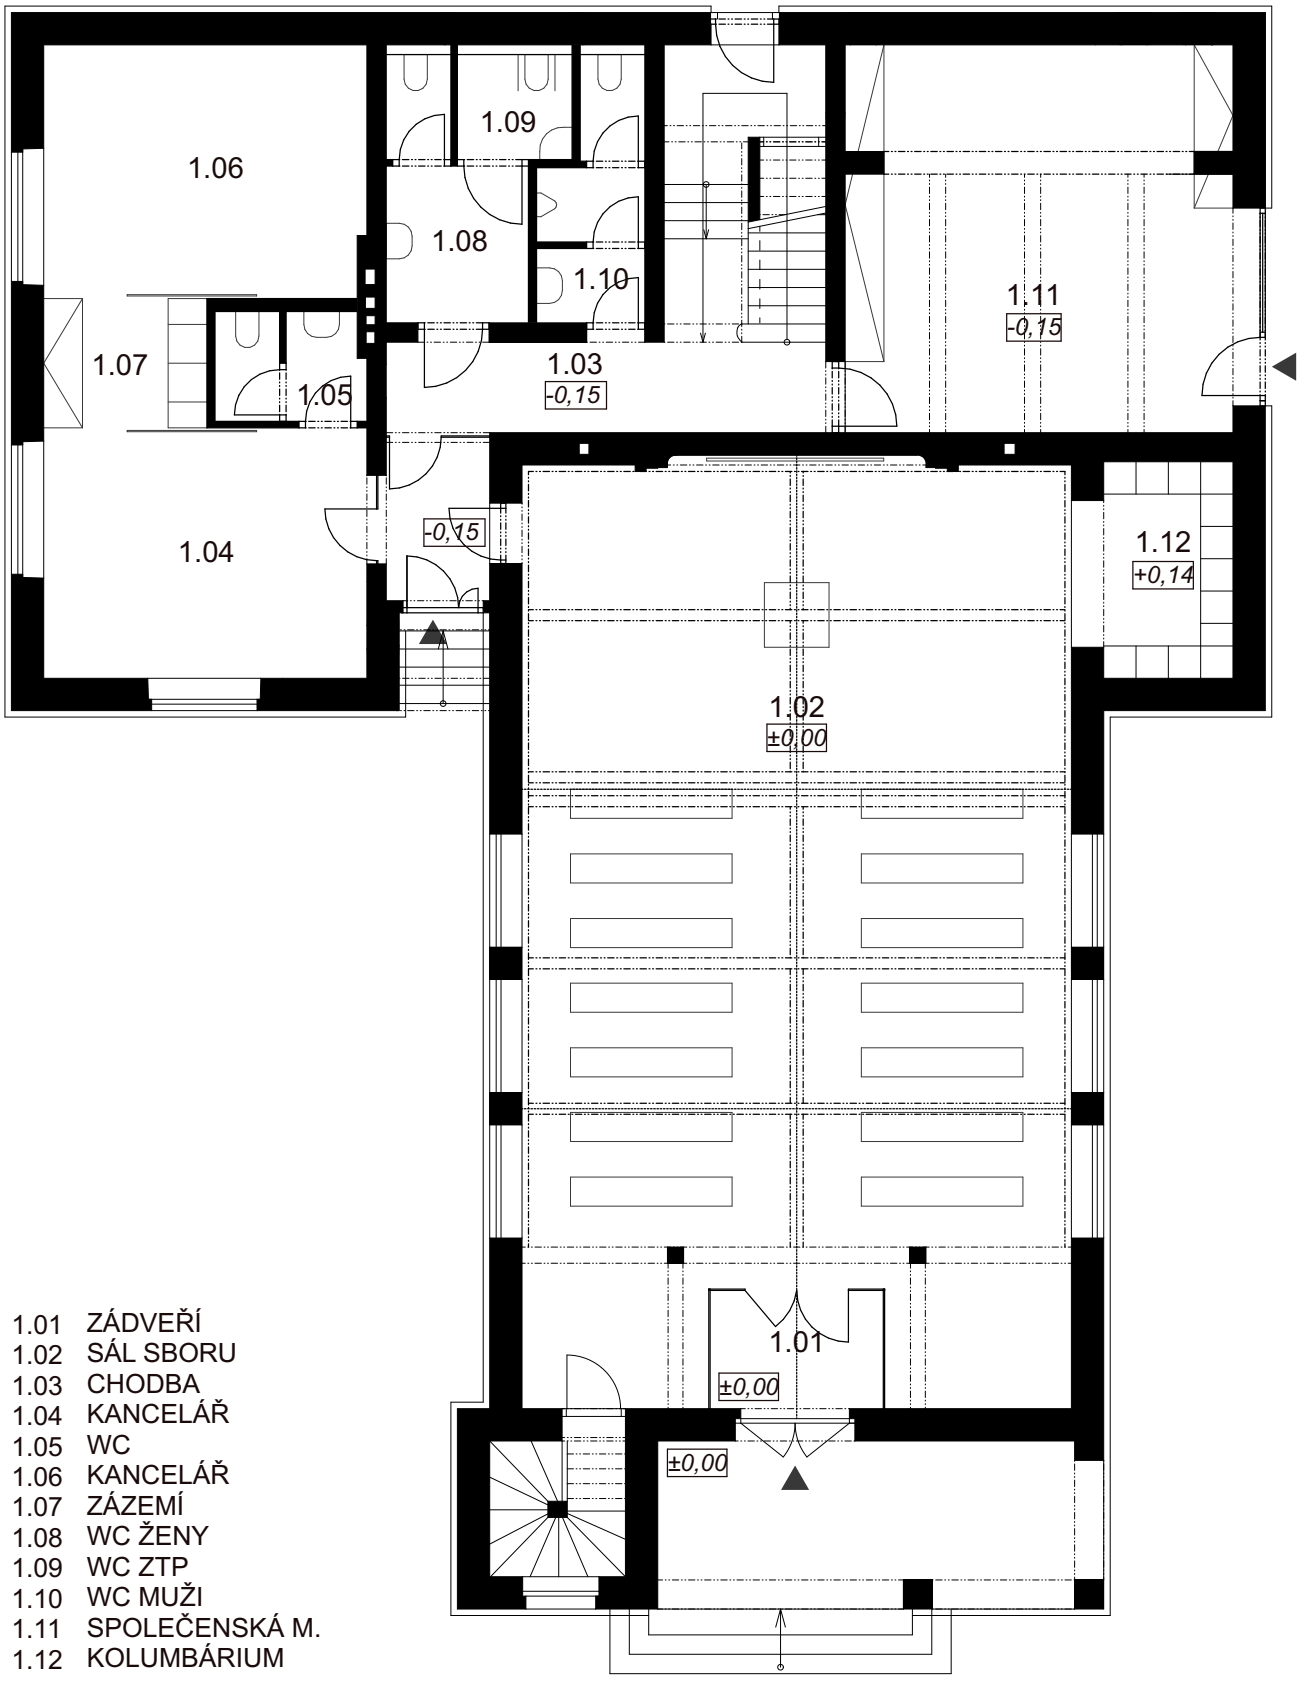

1.01 ZÁDVEŘÍ
1.02 SÁL SBORU
1.03 CHODBA
1.04 KANCELÁŘ
1.05 WC
1.06 KANCELÁŘ
1.07 ZÁZEMÍ
1.08 WC ŽENY
1.09 WC ZTP
1.10 WC MUŽI
1.11 SPOLEČENSKÁ M.
1.12 KOLUMBÁRIUM