

POHLED SEVERNÍ
M 1:200

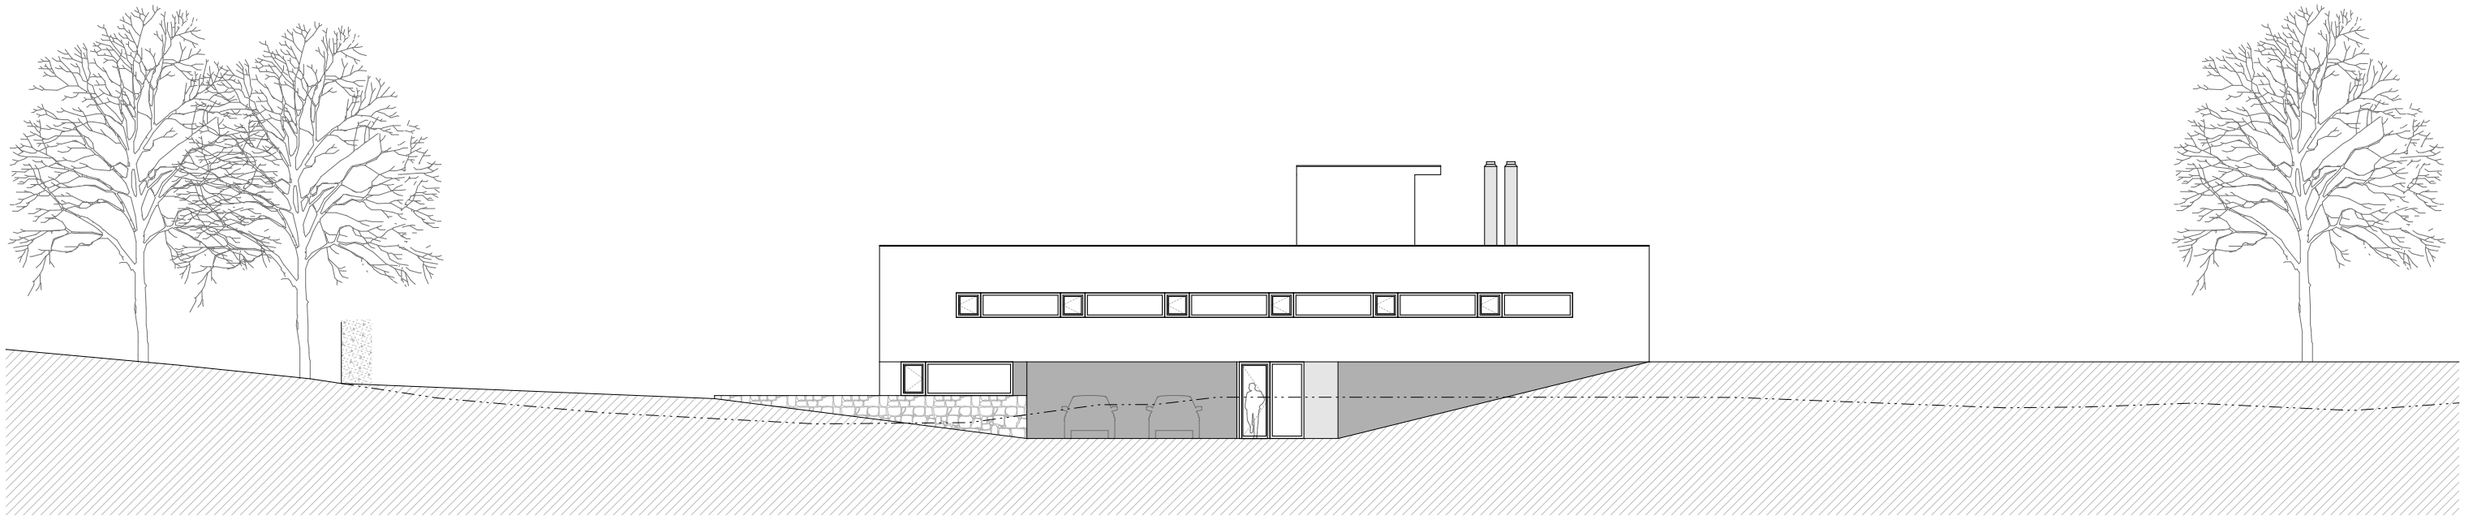

POHLED JIŽNÍ
M 1:200

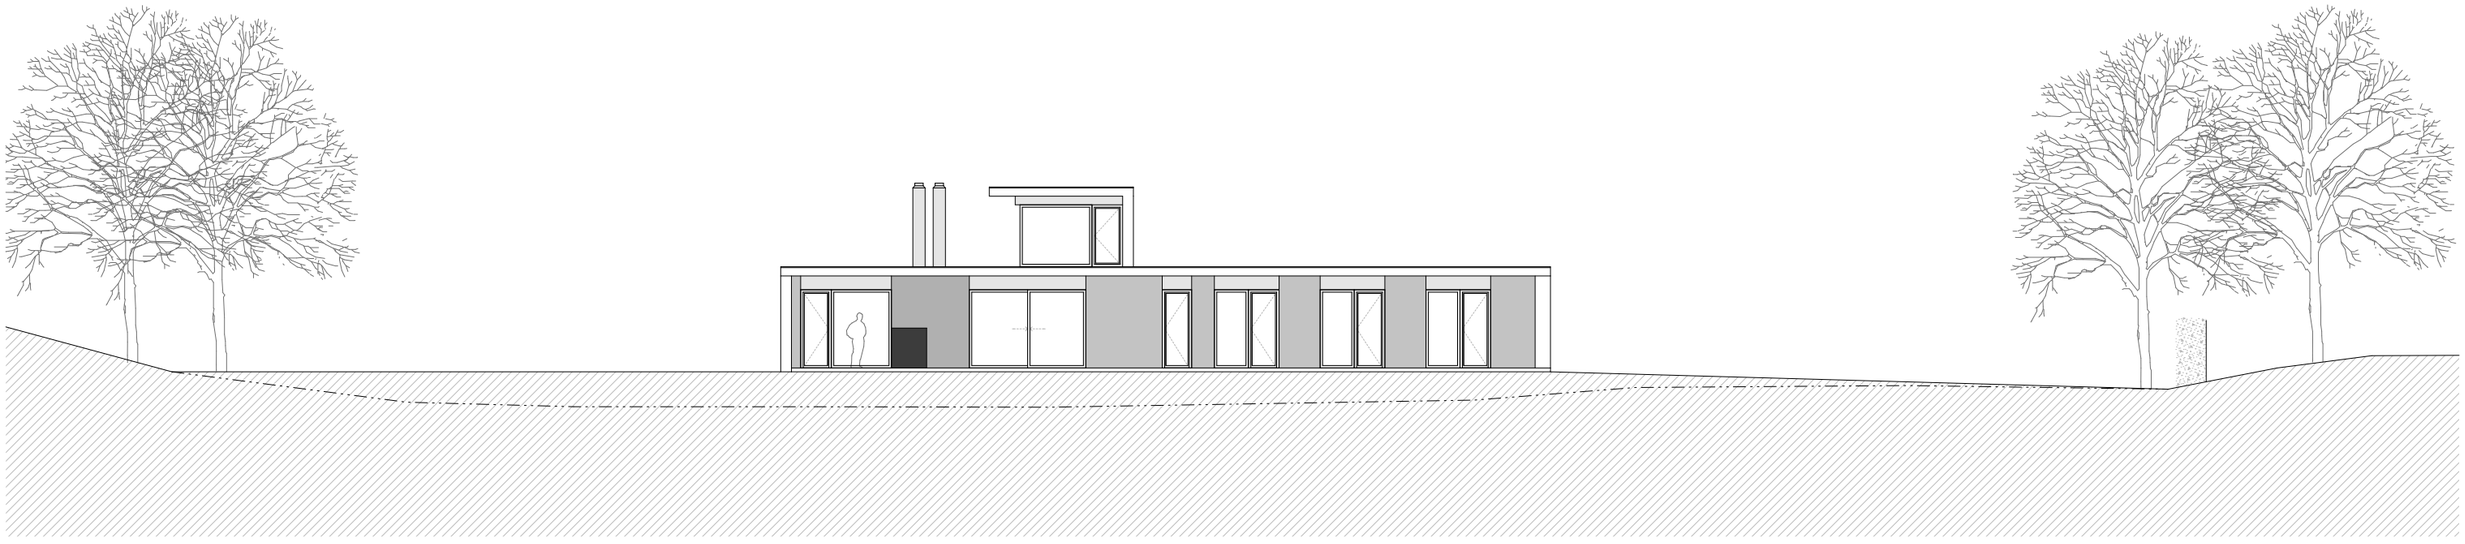

POHLED VÝCHODNÍ
M 1:200

