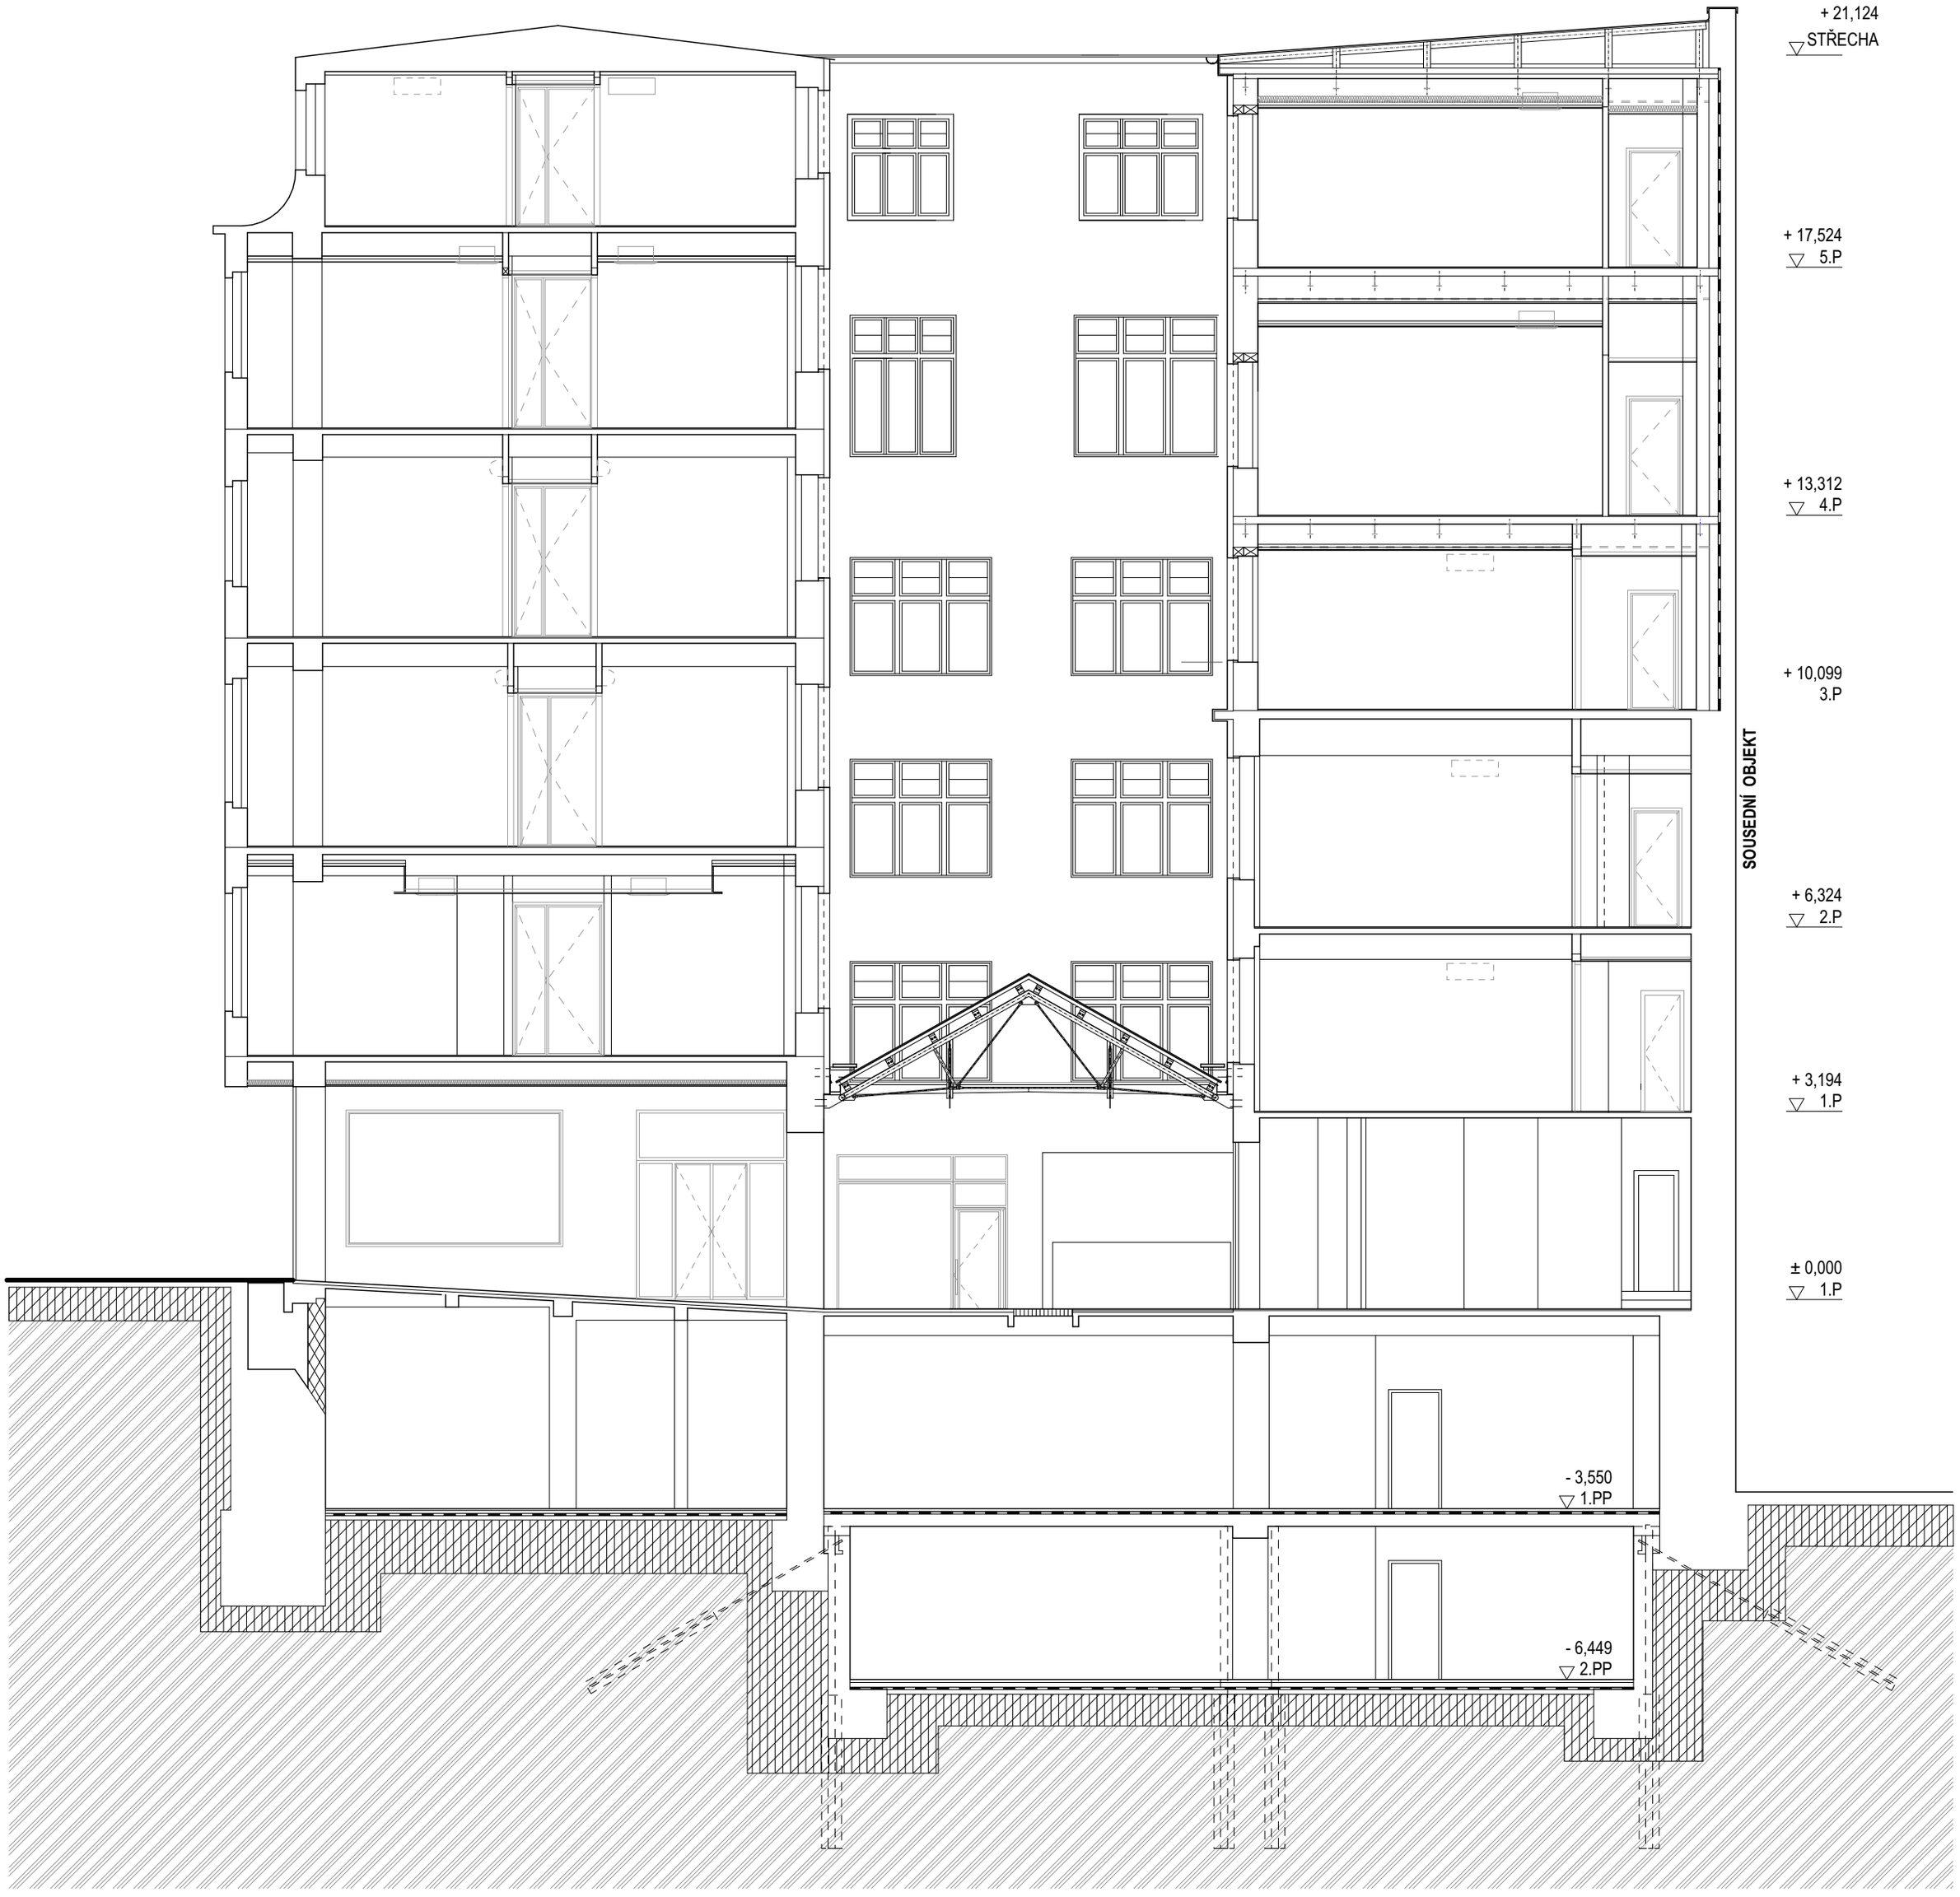


1 / 100 2 4 6 8 10M

STA, projektový atelier, s.r.o.
Havlíčkova 247
386 01 Strakonice
IČ: 260 61 252

ZODP. PROJEKTANT: ING. ARCH. ZBYNĚK SKALA
VYPRACOVALA: ING. ARCH. PAVLA HOMOLKOVÁ
DATUM: 2017 - 2023

UNMZ
ŘEZ B - B´
NÁVRH