
ŘEZ PŘÍČNÝ
M 1:150 - *NÁVRH*

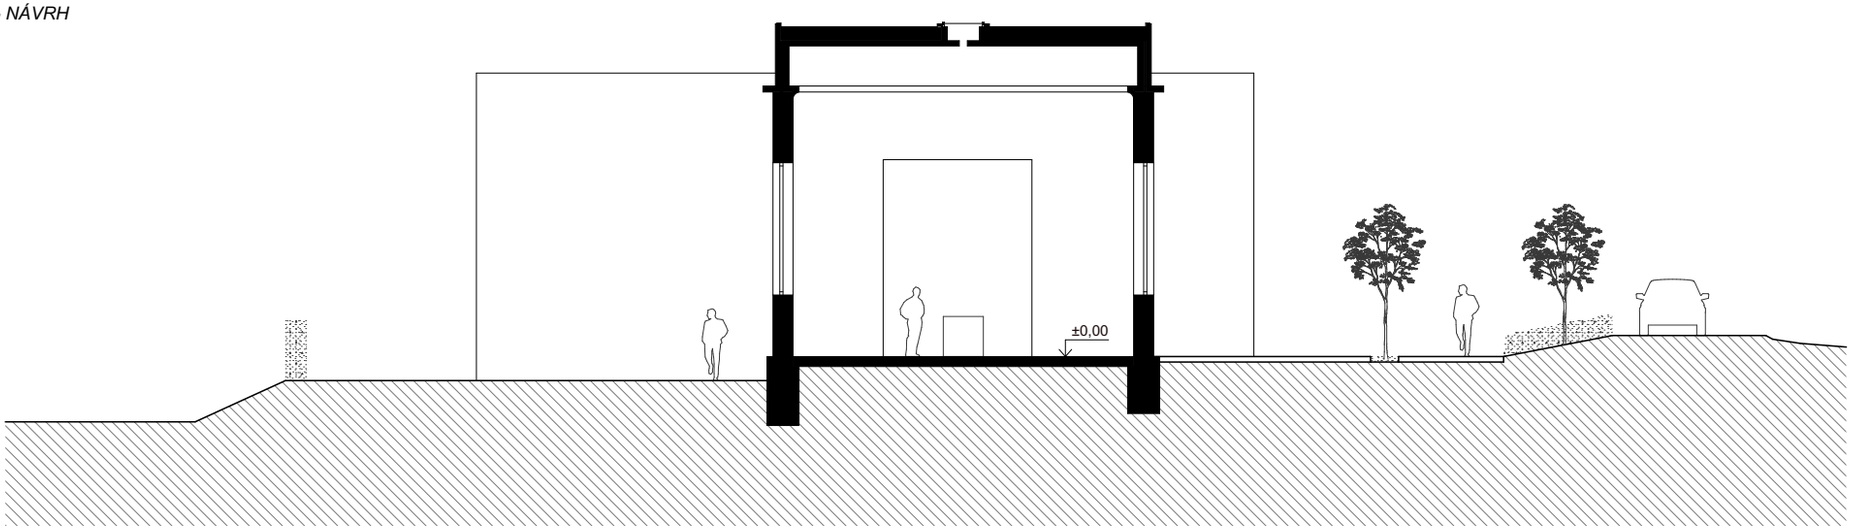

ŘEZ PODÉLNÝ
M 1:150 - *NÁVRH*

