
SITUAČNÍ PŮDORYS 1.NP M 1:450

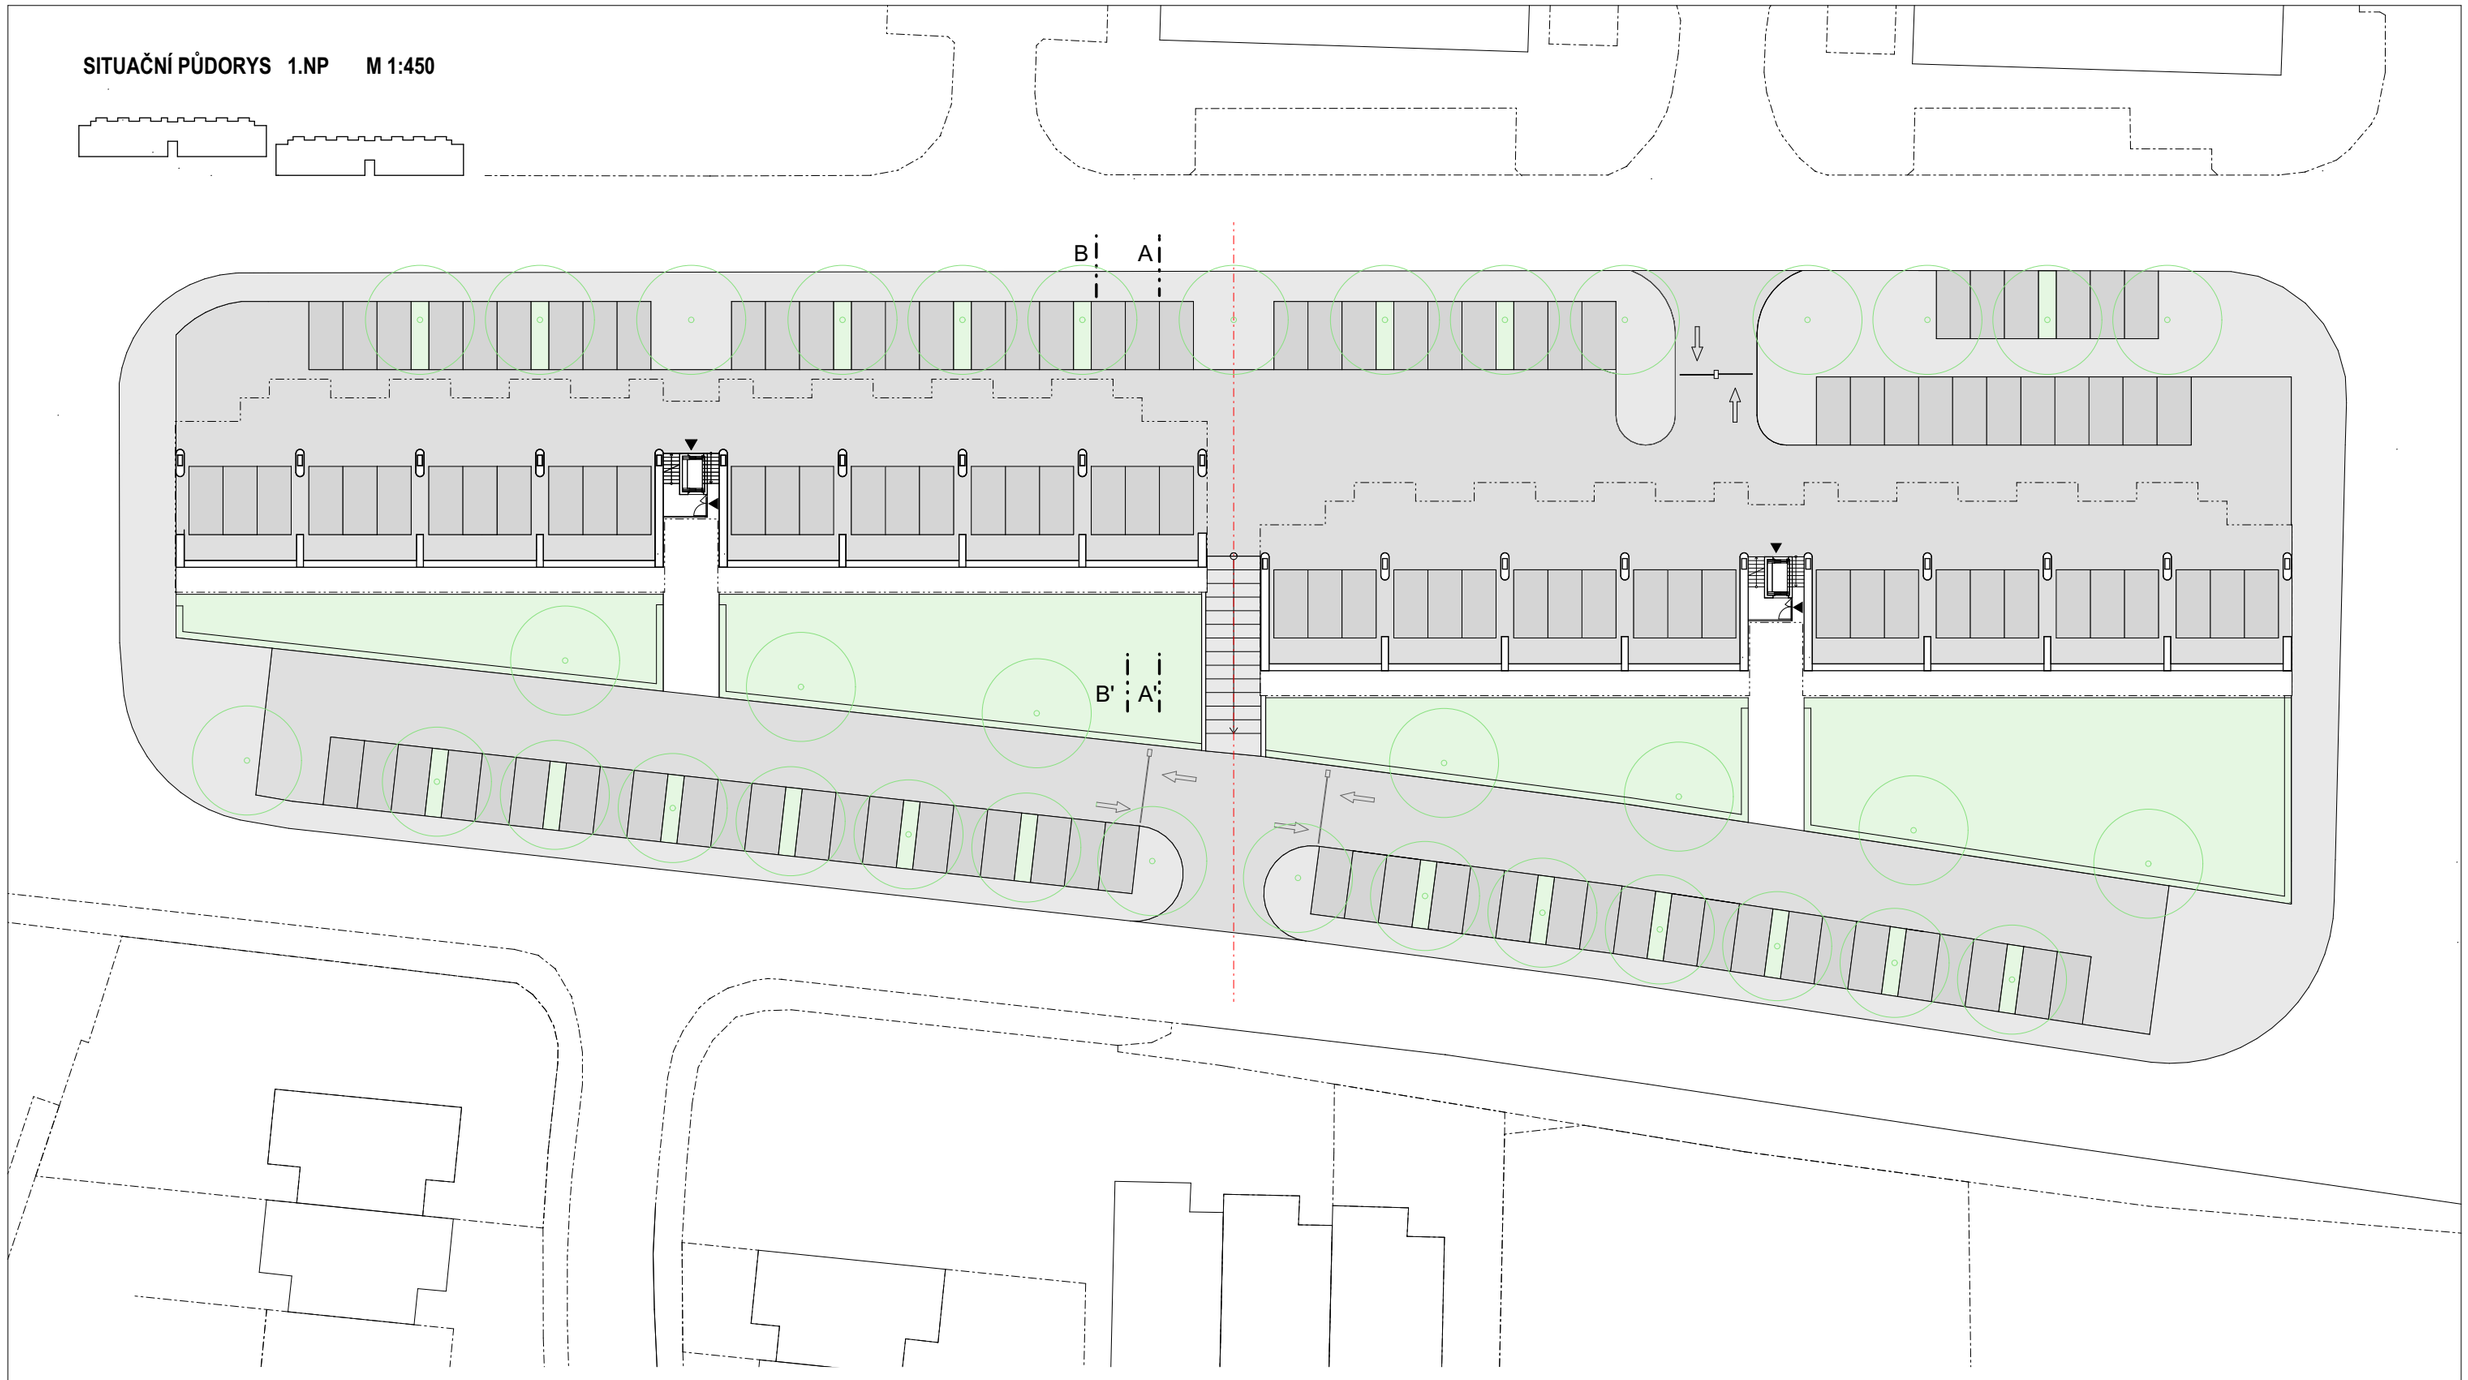

PARKOVACÍ STÁNÍ:

PARKOVACÍ STÁNÍ PŘED ZÁVOROU	6
PARKOVACÍ STÁNÍ POD STŘECHOU	48
PARKOVACÍ STÁNÍ ZA ZÁVOROU NEZASTŘEŠENÁ - SEVER	41
PARKOVACÍ STÁNÍ ZA ZÁVOROU NEZASTŘEŠENÁ - JIH	41
CELKEM /ks/:	136

1 4 8 12 16 20m

BYTOVÉ DOMY STRAKONICE NA POZEMCÍH p.č. 1371/122,1371/124 a 1385/2 v k.ú. STRAKONICE

STA, projektový ateliér, s.r.o.
Havlíčkova 247
386 01 Strakonice