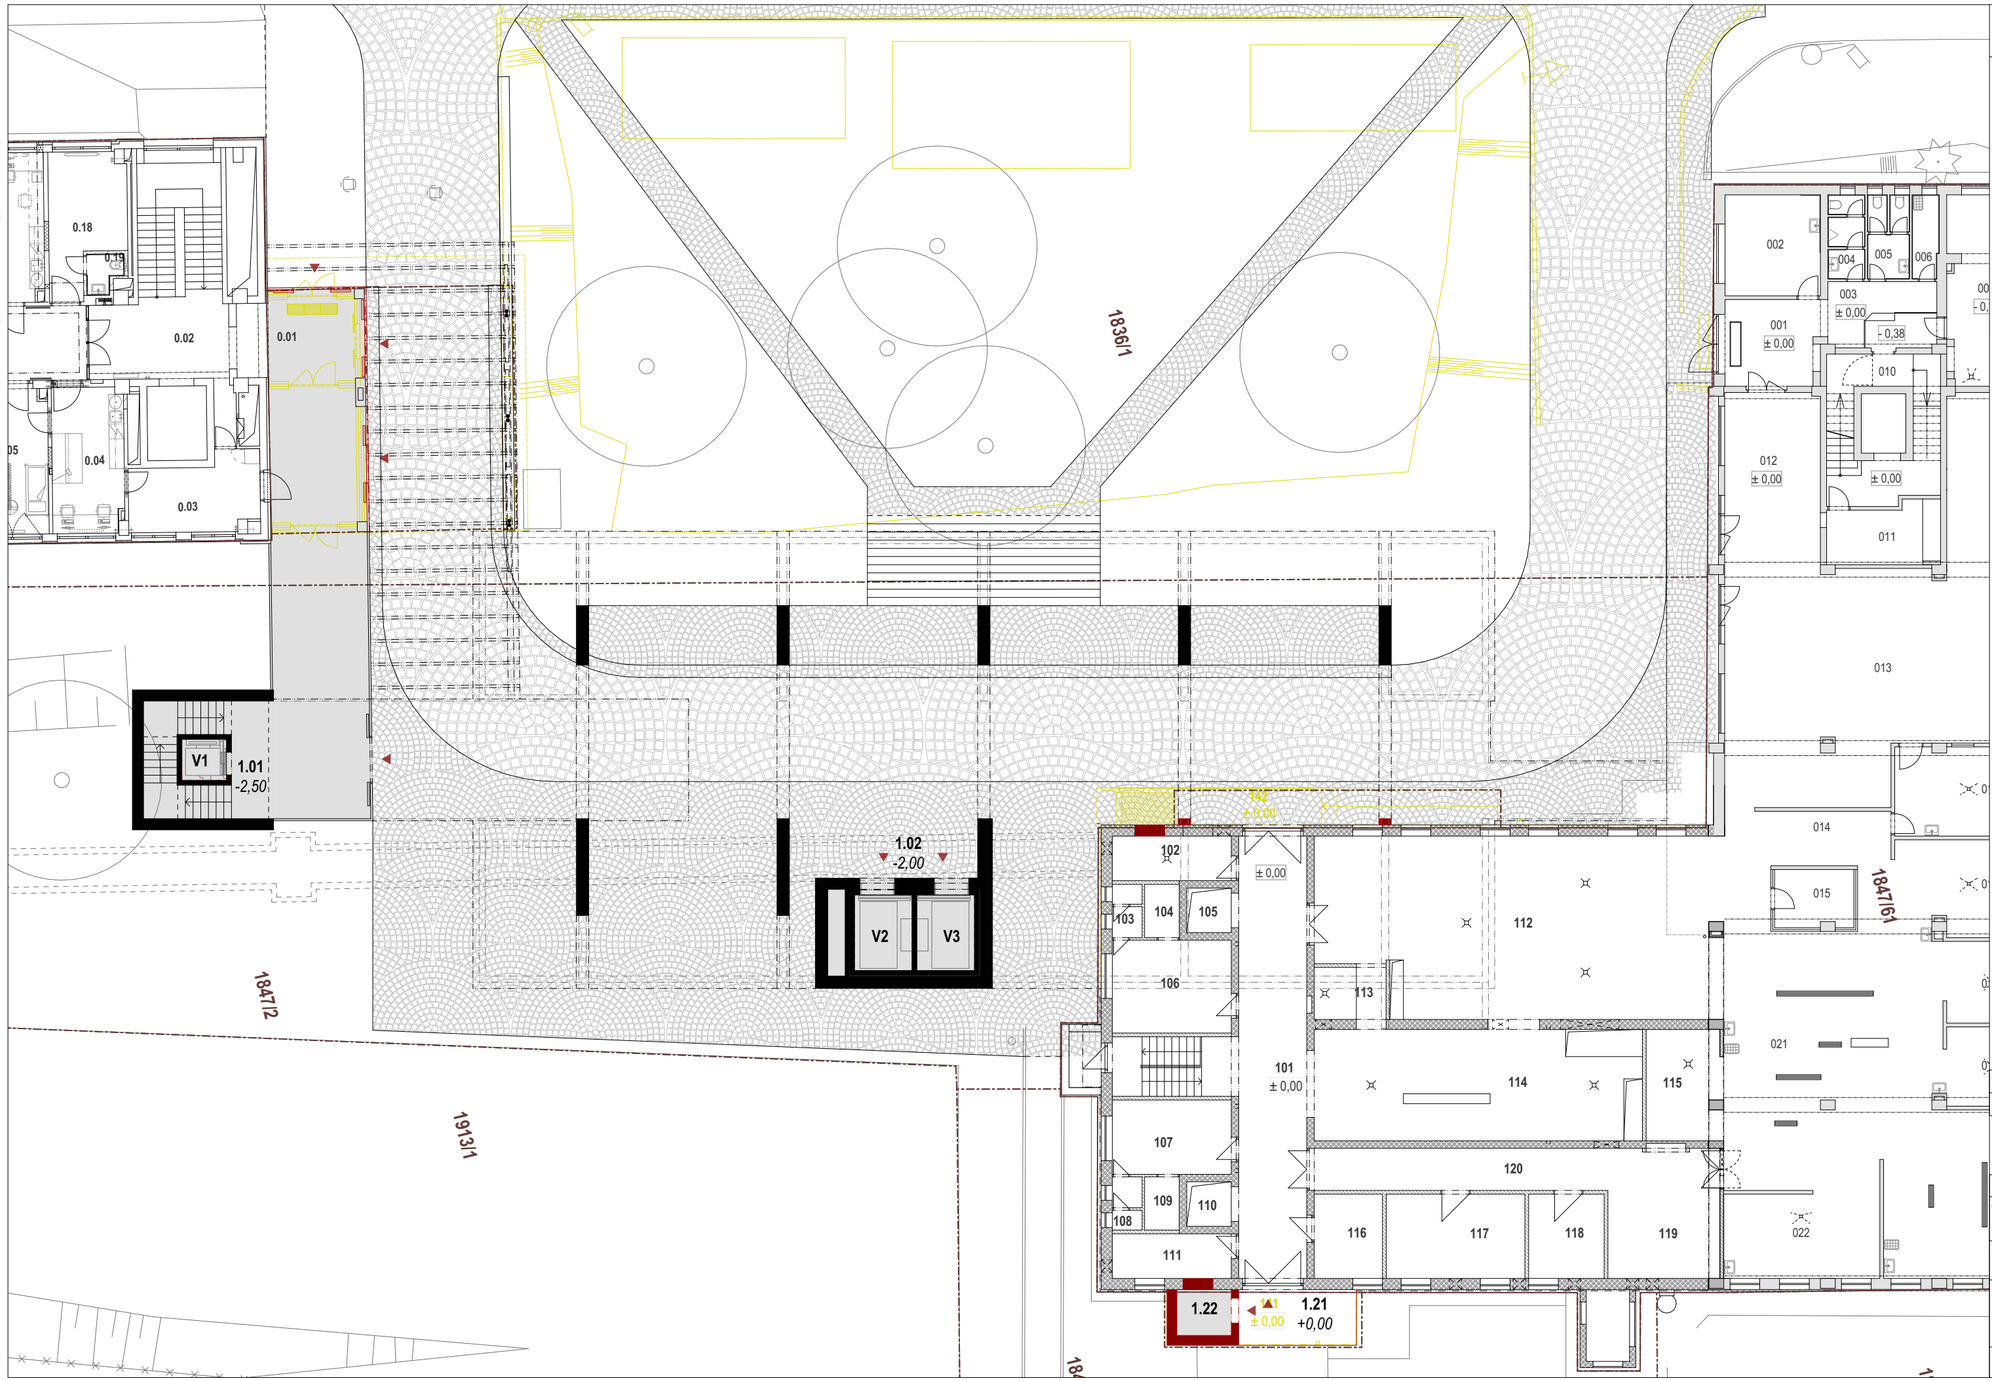


PŮDORYS 1.NP

M 1:200 NÁVRH

KUCHYNĚ - STÁVAJÍCÍ

101 CHODBA
102 SKLAD ODPADKŮ
103 WC, UMÝVÁRNA
104 KUCHYŇKA
105 VÝTAH
106 DENNÍ MÍSTNOST
107 KANCELÁŘ
108 WC, UMÝVÁRNA
109 KUCHYŇKA
110 VÝTAH
111 SKLAD OBALŮ
112 TABLETOVÁNÍ
113 MYTÍ VOZÍKŮ
114 UMÝVÁRNA NÁDOBÍ
115 UMÝVÁRNA KUCH. NÁDOBÍ
116 SKLAD OBALŮ
117 DENNÍ SKLAD
118 SKLAD PEČIVA
119 CHLADÍRNA
120 CHODBA
141 RAMPA PŘÍJEM
142 RAMPA ODVOZ

1.01 SCHODIŠTĚ
1.02 -
1.21 RAMPA
1.22 VÝTAH

POZNÁMKY
1.)
REVIZE
1.)

±0,00 =

1m 5m

STA, PROJEKTOVÝ ATELIER, s.r.o.
HAVLÍČKOVA 247
386 01 STRAKONICE
IČO: 26061252 DIČ: CZ26061252

STUPEŇ	DUR			
AKCE	**CENTRUM NUKLEÁRNÍ MEDICÍNY V AREÁLU NEMOCNICE R+S, a.s. (SO 02)**	ČÁST	D.1.1.	
STAVEBNÍK	Nemocnice Rudolfa a Stefanie Benešov,a.s. Máchova 400, 25601 Benešov	ZODP. PROJ.	ING.ARCH. ZBYNĚK SKALA TEL. 777 732 201	
MÍSTO	1836/1,st1836/6,st1847/61,1847/2,1848/4 k.ú. Benešov u Prahy	VYPRAC.	ING.ARCH. KRTOUŠ	
		MĚŘÍTKO	DATUM	VÝKRES
OBSAH	**PŮDORYS 1.NP** - NÁVRH	**1:200**	**06/2024**	**PN.01**