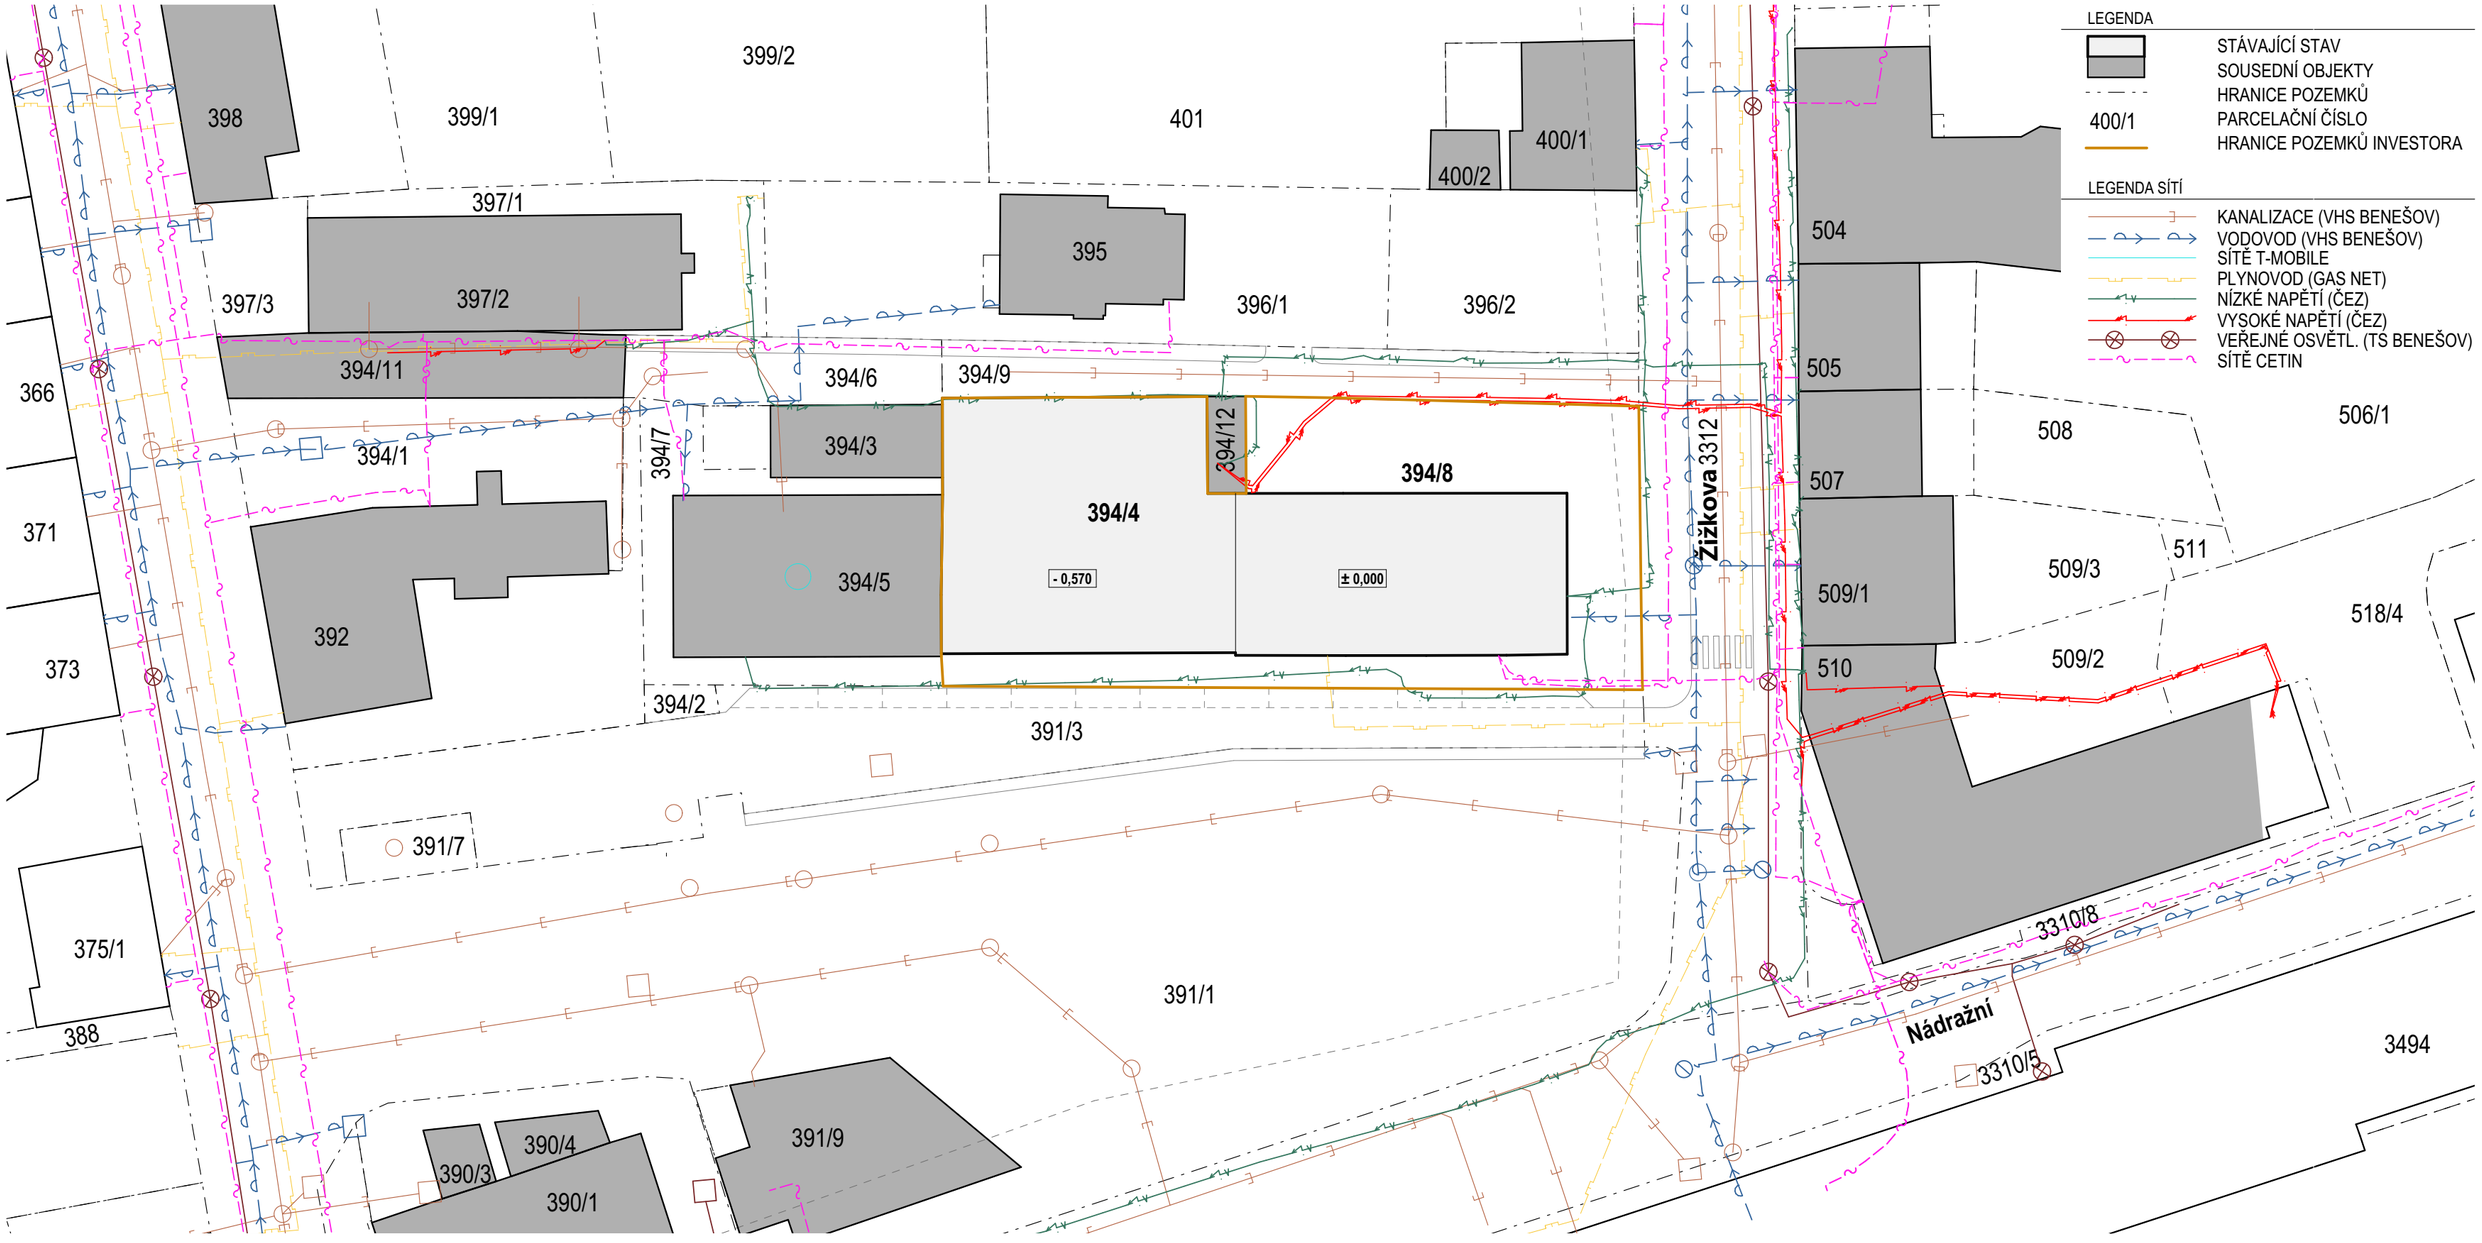


STA, projektový atelier, s.r.o.
Havlíčkova 247
386 01 Strakonice
IČ: 260 61 252

1 / 500
0 5 10 15 20M

ZODP. PROJEKTANT: ING. ARCH. ZBYNĚK SKALA
VYPRACOVALA: ING. ARCH. ELIŠKA MARKOVÁ
DATUM: 10/2023

KOORDINAČNÍ SITUACE - STAV
ARCHITEKTONICKÁ STUDIE

REKONSTRUKCE A DOSTAVBY OBJEKTU
NA P.Č. 394/4, 394/8, K.Ú. BENEŠOV U PRAHY