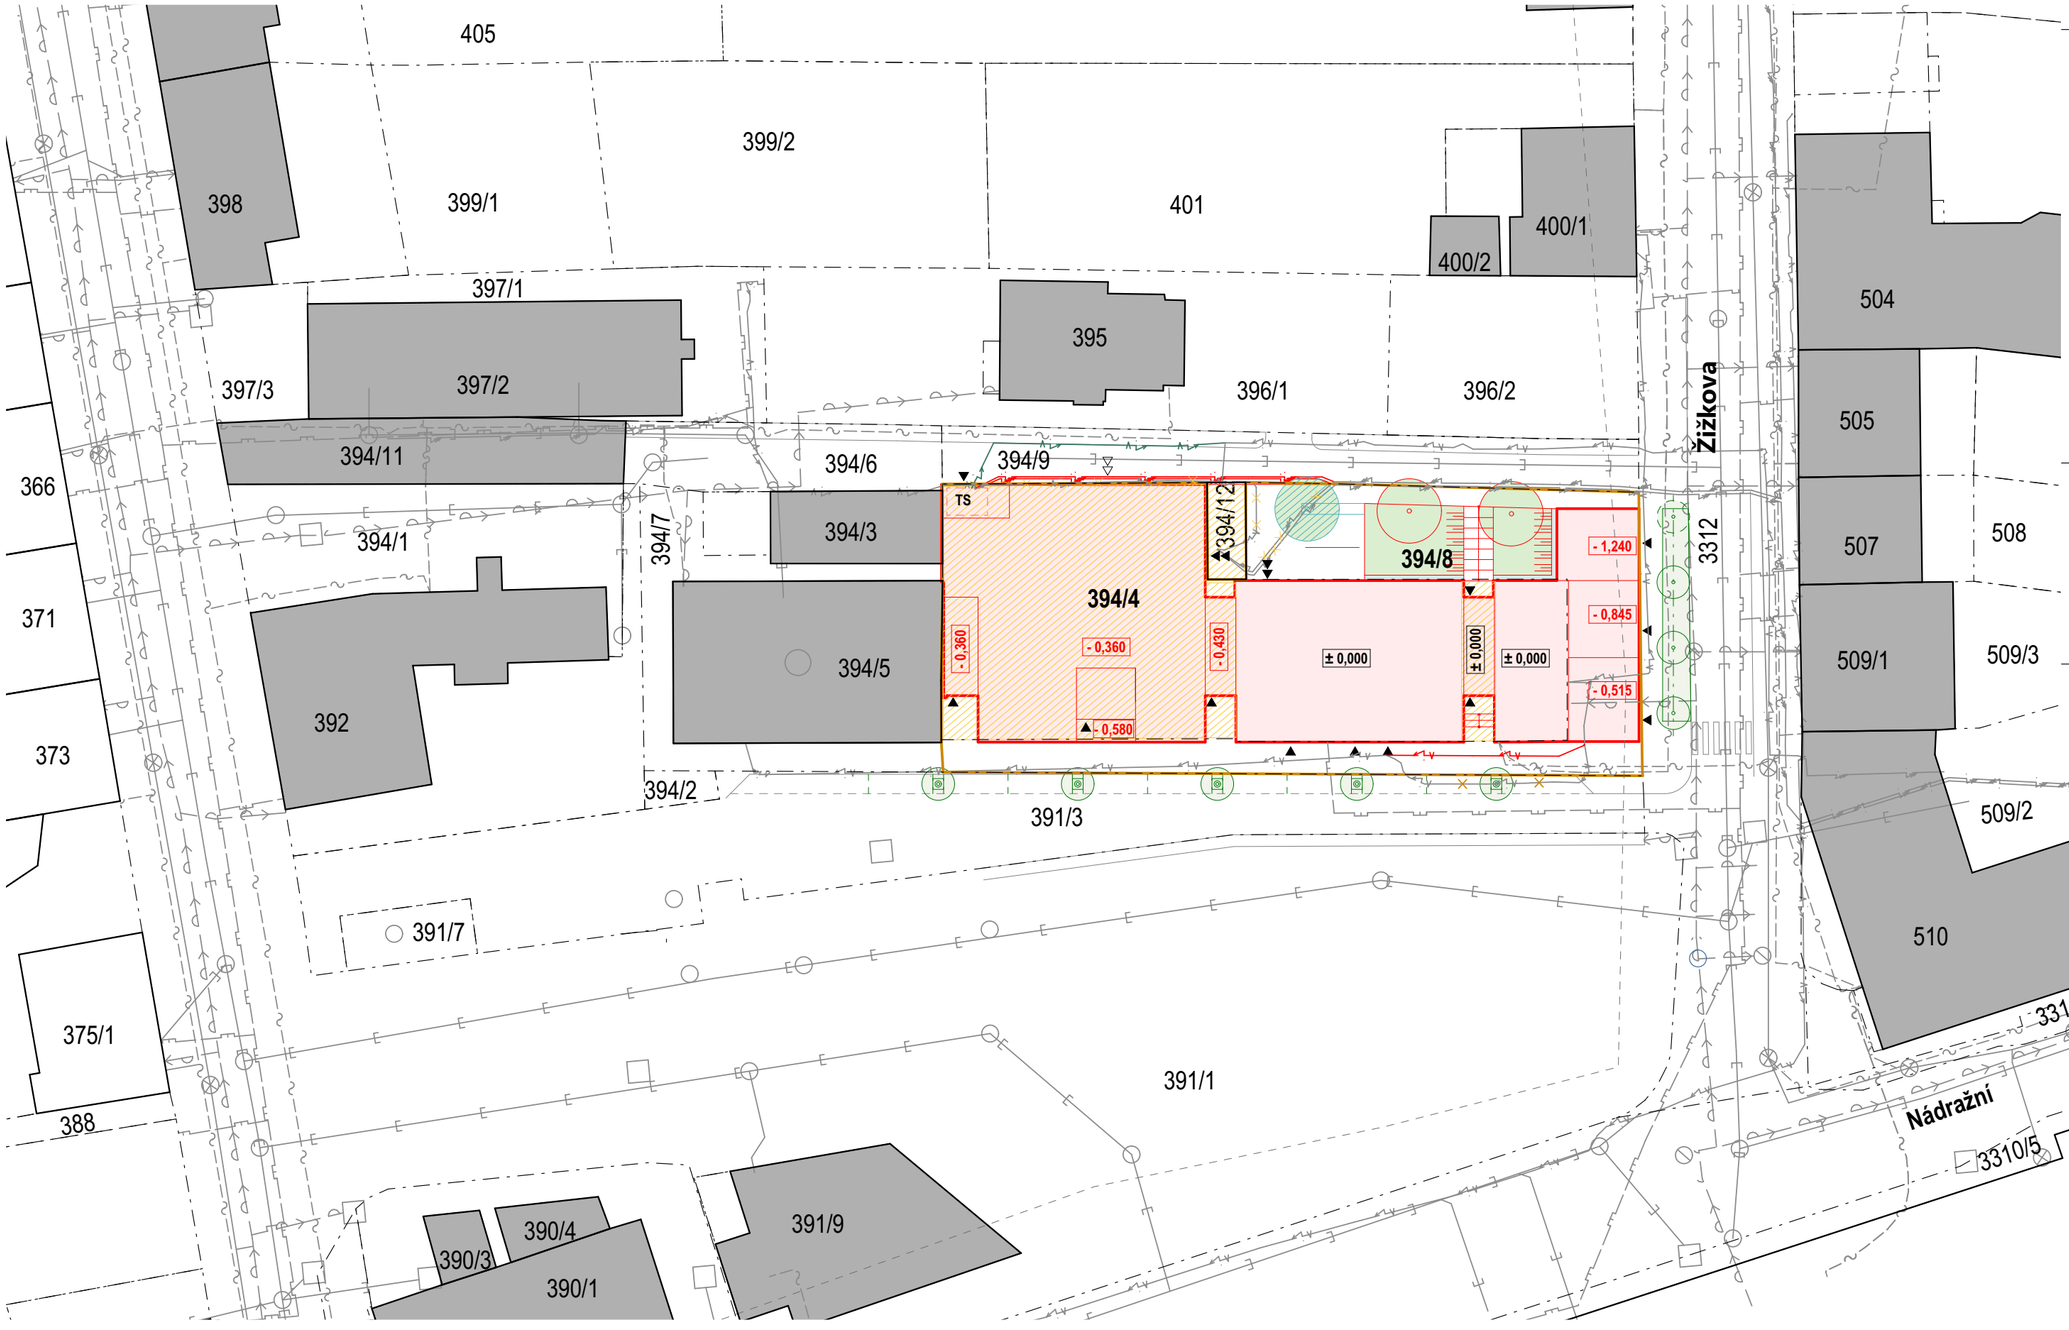


LEGENDA

- NÁVRH
- SOUSEDNÍ OBJEKTY
- HRANICE POZEMKŮ
- 400/1 PARCELAČNÍ ČÍSLO
- HRANICE POZEMKU INVESTORA
- ZELEŇ NÁVRH NA POZEMKU INV.
- ZELEŇ, PARTER - NÁVRH - PODM.
- SOUHL. VLASTNÍKA POZEMKU
- VÝŠKA KORUNY A PRŮMĚR KMENE MUSÍ ODPOVÍDAT LIMITŮM PRO PŘEKÁŽKY V ROZHLEDOVÉ PLOŠE
- BOURÁNÍ
- ZELEŇ, PARTER - PODMÍNĚNO PŘELOŽKAMI SÍTÍ
- VSTUP PRO PĚŠÍ
- VJEZD

LEGENDA SÍTÍ - STAV

- KANALIZACE (VHS BENEŠOV)
- VODOVOD (VHS BENEŠOV)
- SÍTĚ T-MOBILE
- PLYNOVOD (GAS NET)
- NÍZKÉ NAPĚTÍ (ČEZ)
- VYSOKÉ NAPĚTÍ (ČEZ)
- VEŘEJNÉ OSVĚTL. (TS BENEŠOV)
- SÍTĚ CETIN

LEGENDA SÍTÍ - NÁVRH PŘELOŽEK SÍTÍ

- PŘELOŽKA NN (ČEZ)
- PŘELOŽKA VN (ČEZ)
- RUŠENÍ SÍTĚ NN (ČEZ)
- RUŠENÍ SÍTĚ VN (ČEZ)

STA, projektový atelier, s.r.o.
Havlíčkova 247
386 01 Strakonice
IČ: 260 61 252

1 / 500
0 5 10 15 20M

ZODP. PROJEKTANT: ING. ARCH. ZBYNĚK SKALA
VYPRACOVALA: ING. ARCH. ELIŠKA MARKOVÁ
DATUM: 10/2023

KOORDINAČNÍ SITUACE - NÁVRH
ARCHITEKTONICKÁ STUDIE

REKONSTRUKCE A DOSTAVBY OBJEKTU
NA P.Č. 394/4, 394/8, K.Ú. BENEŠOV U PRAHY