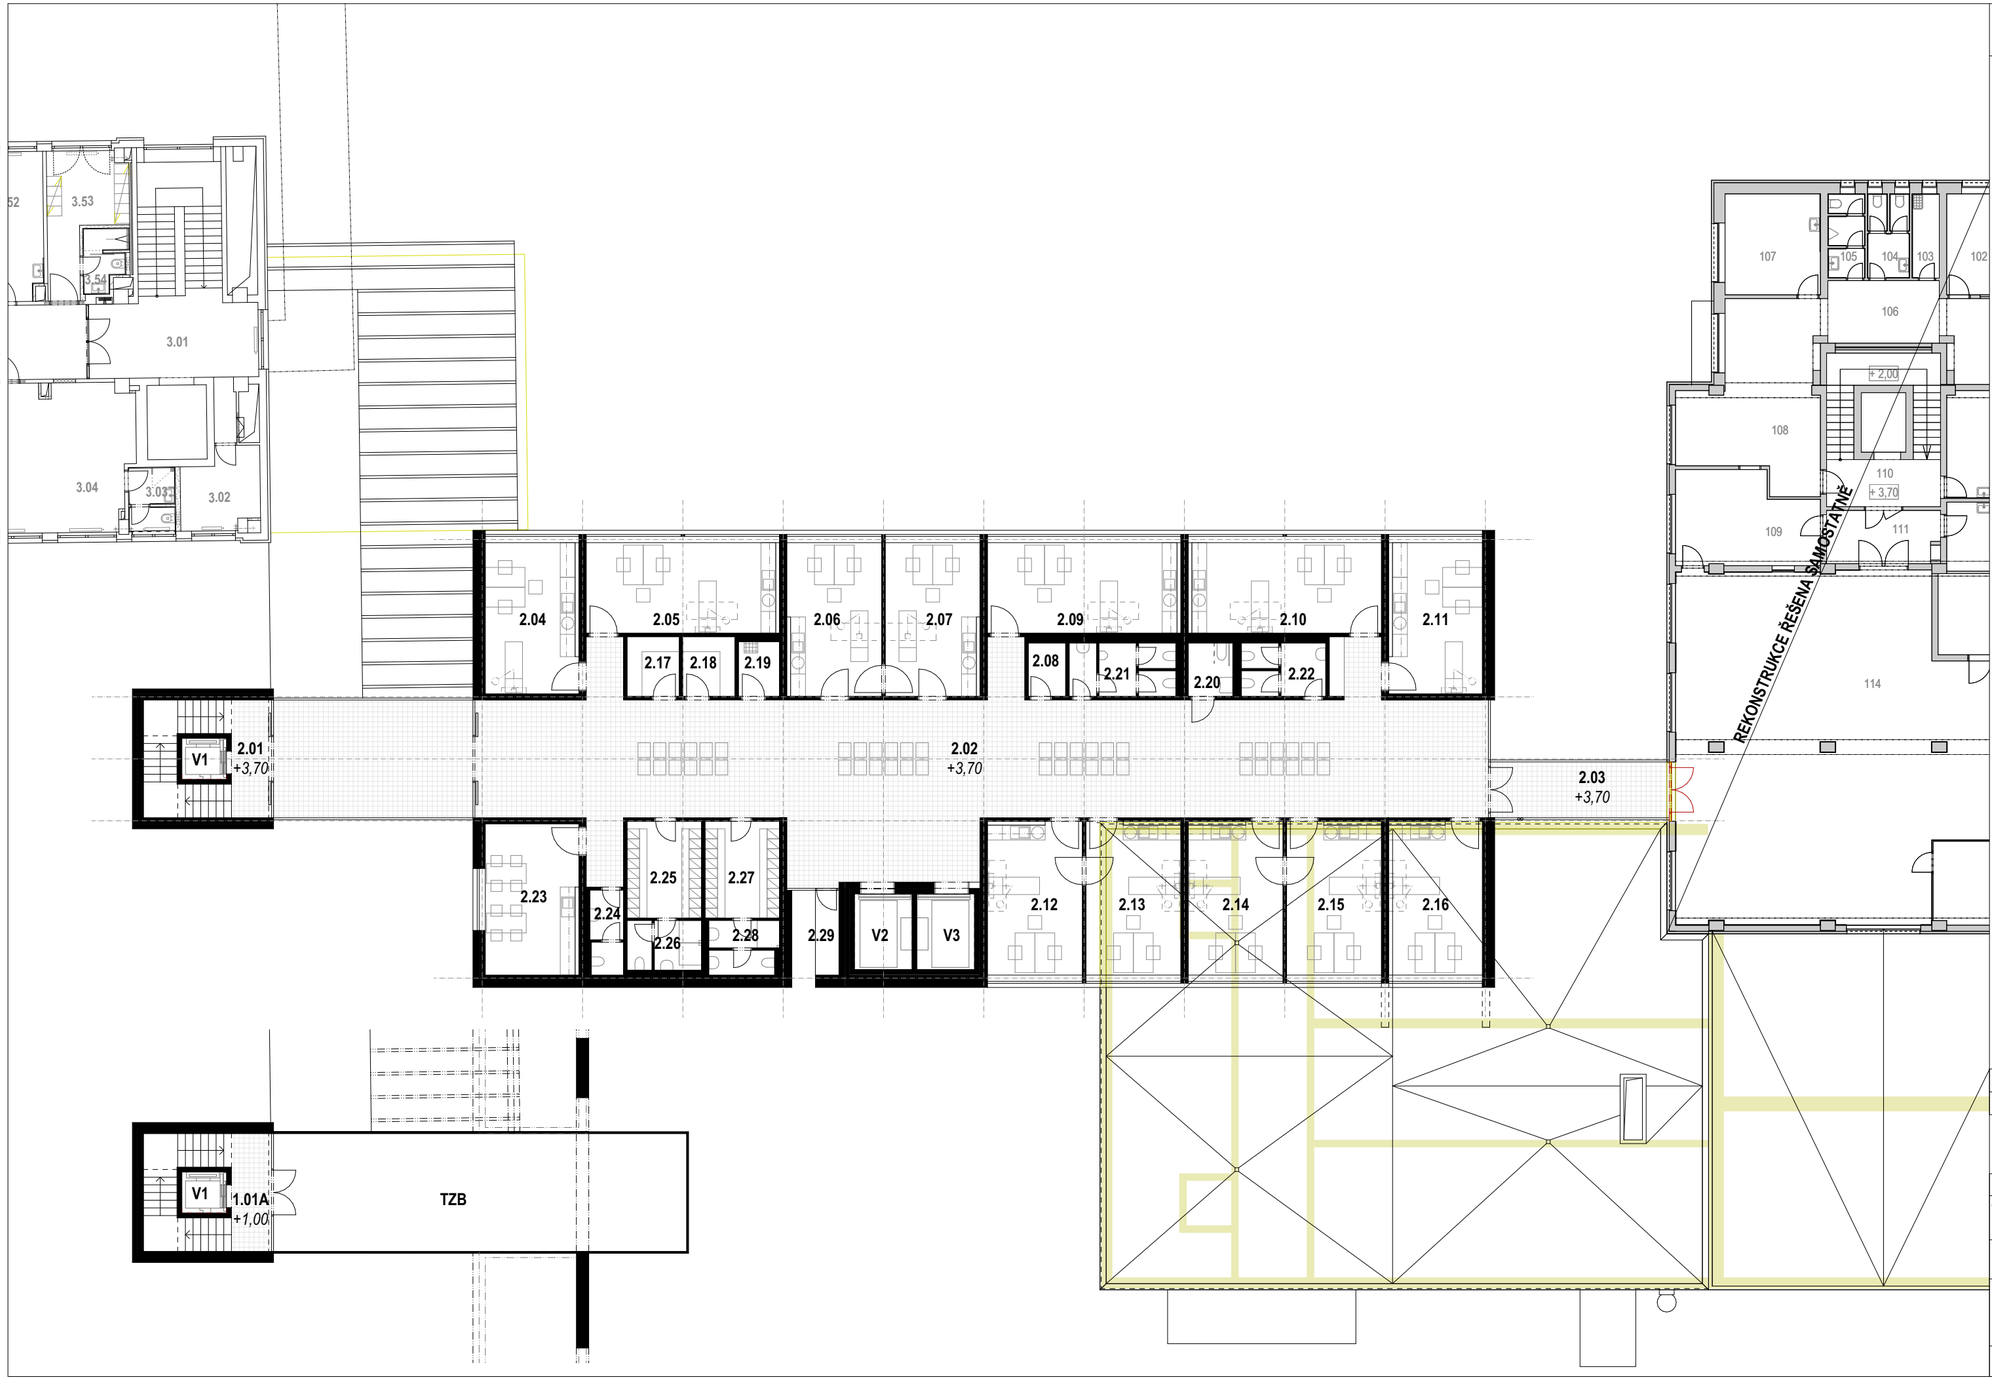


PŮDORYS 2.NP

M 1:200 NÁVRH

LABORATOŘE - STÁVAJÍCÍ

101 ZÁDVEŘÍ
102 POKLADNA
103 ÚKLID
104 WC Ž
105 WC M
106 CHODBA
107 ODBĚROVÁ MÍSTNOST
108 ČEKÁRNA
109 PŘÍJEM VZORKŮ
110 SCHODIŠTĚ
111 CHODBA
112 PŘÍJEM
113 MYTÍ, TECH. MÍSTNOST
114 LABORATOŘ
115 CHLADICÍ BOX

2.01 SCHODIŠTĚ
2.02 CHODBA / ČEKÁRNA
2.03 CHODBA
2.04 ORDINACE
2.05 ORDINACE
2.06 ORDINACE
2.07 ORDINACE
2.08 SKLAD
2.09 ORDINACE
2.10 ORDINACE
2.11 ORDINACE
2.12 ORDINACE
2.13 ORDINACE
2.14 ORDINACE
2.15 ORDINACE
2.16 ORDINACE
2.17 SKLAD ČISTÉ PRÁDLO
2.18 SKLAD ŠPINAVÉ PRÁDLO
2.19 ÚKLID
2.20 WC PACIENTI ZTP
2.21 WC PACIENTI M
2.22 WC PACIENTI Ž
2.23 DENNÍ MÍSTNOST
2.24 WC PERSONÁL
2.25 ŠATNA PERSONÁL M
2.26 UMÝVÁRNA PERSONÁL M
2.27 ŠATNA PERSONÁL Ž
2.28 UMÝVÁRNA PERSONÁL Ž
2.29 TERASA

POZNÁMKY
1.)
REVIZE
1.)

±0,00 =

1m 5m

STA, PROJEKTOVÝ ATELIER, s.r.o.
HAVLÍČKOVA 247
386 01 STRAKONICE
IČO: 26061252 DIČ: CZ26061252

STUPEŇ	DUR		
AKCE	**CENTRUM NUKLEÁRNÍ MEDICÍNY V AREÁLU NEMOCNICE R+S, a.s. (SO 02)**	ČÁST	D.1.1.
STAVEBNÍK	Nemocnice Rudolfa a Stefanie Benešov,a.s. Máchova 400, 25601 Benešov	ZODP. PROJ.	ING.ARCH. ZBYNĚK SKALA TEL. 777 732 201
MÍSTO	1836/1,st1836/6,st1847/61,1847/2,1848/4 k.ú. Benešov u Prahy	VYPRAC.	ING.ARCH. KRTOUŠ
		MĚŘÍTKO	DATUM / VÝKRES
OBSAH	**PŮDORYS 2.NP** - NÁVRH	**1:200**	**06/2024** / **PN.02**