



ŘEZ AA 1/200

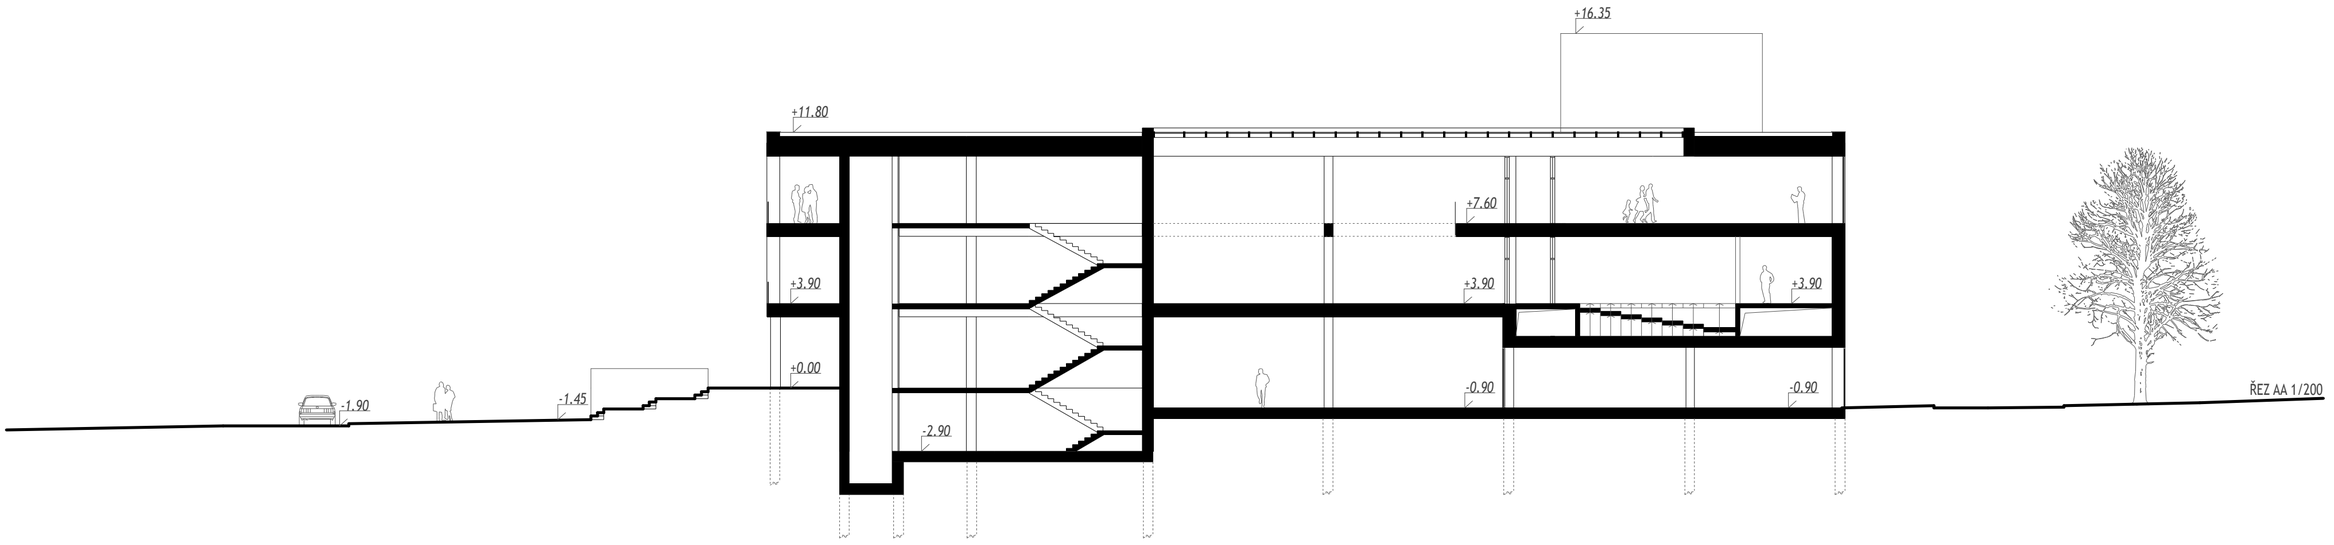


ŘEZ BB 1/200

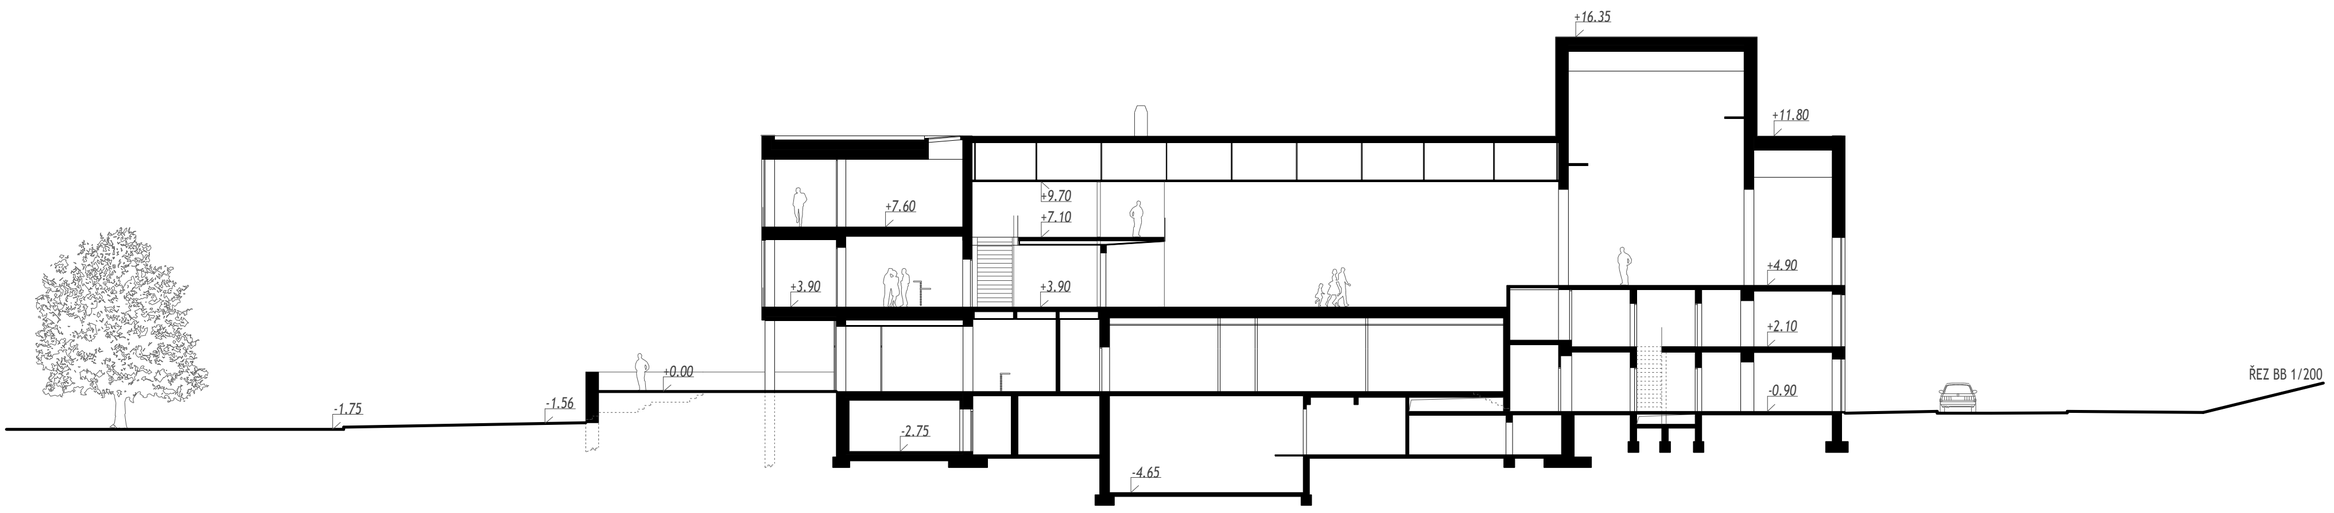

POHLED VÝCHODNÍ



POHLED ZÁPADNÍ

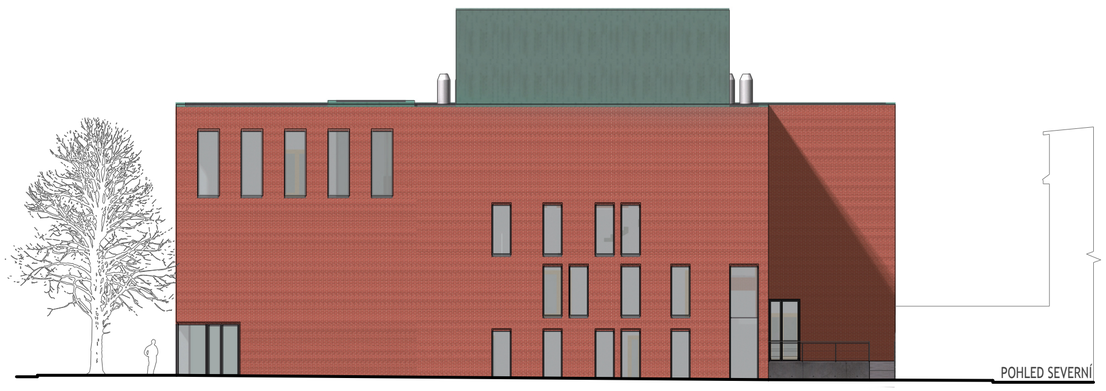

POHLED SEVERNÍ



POHLED JIŽNÍ