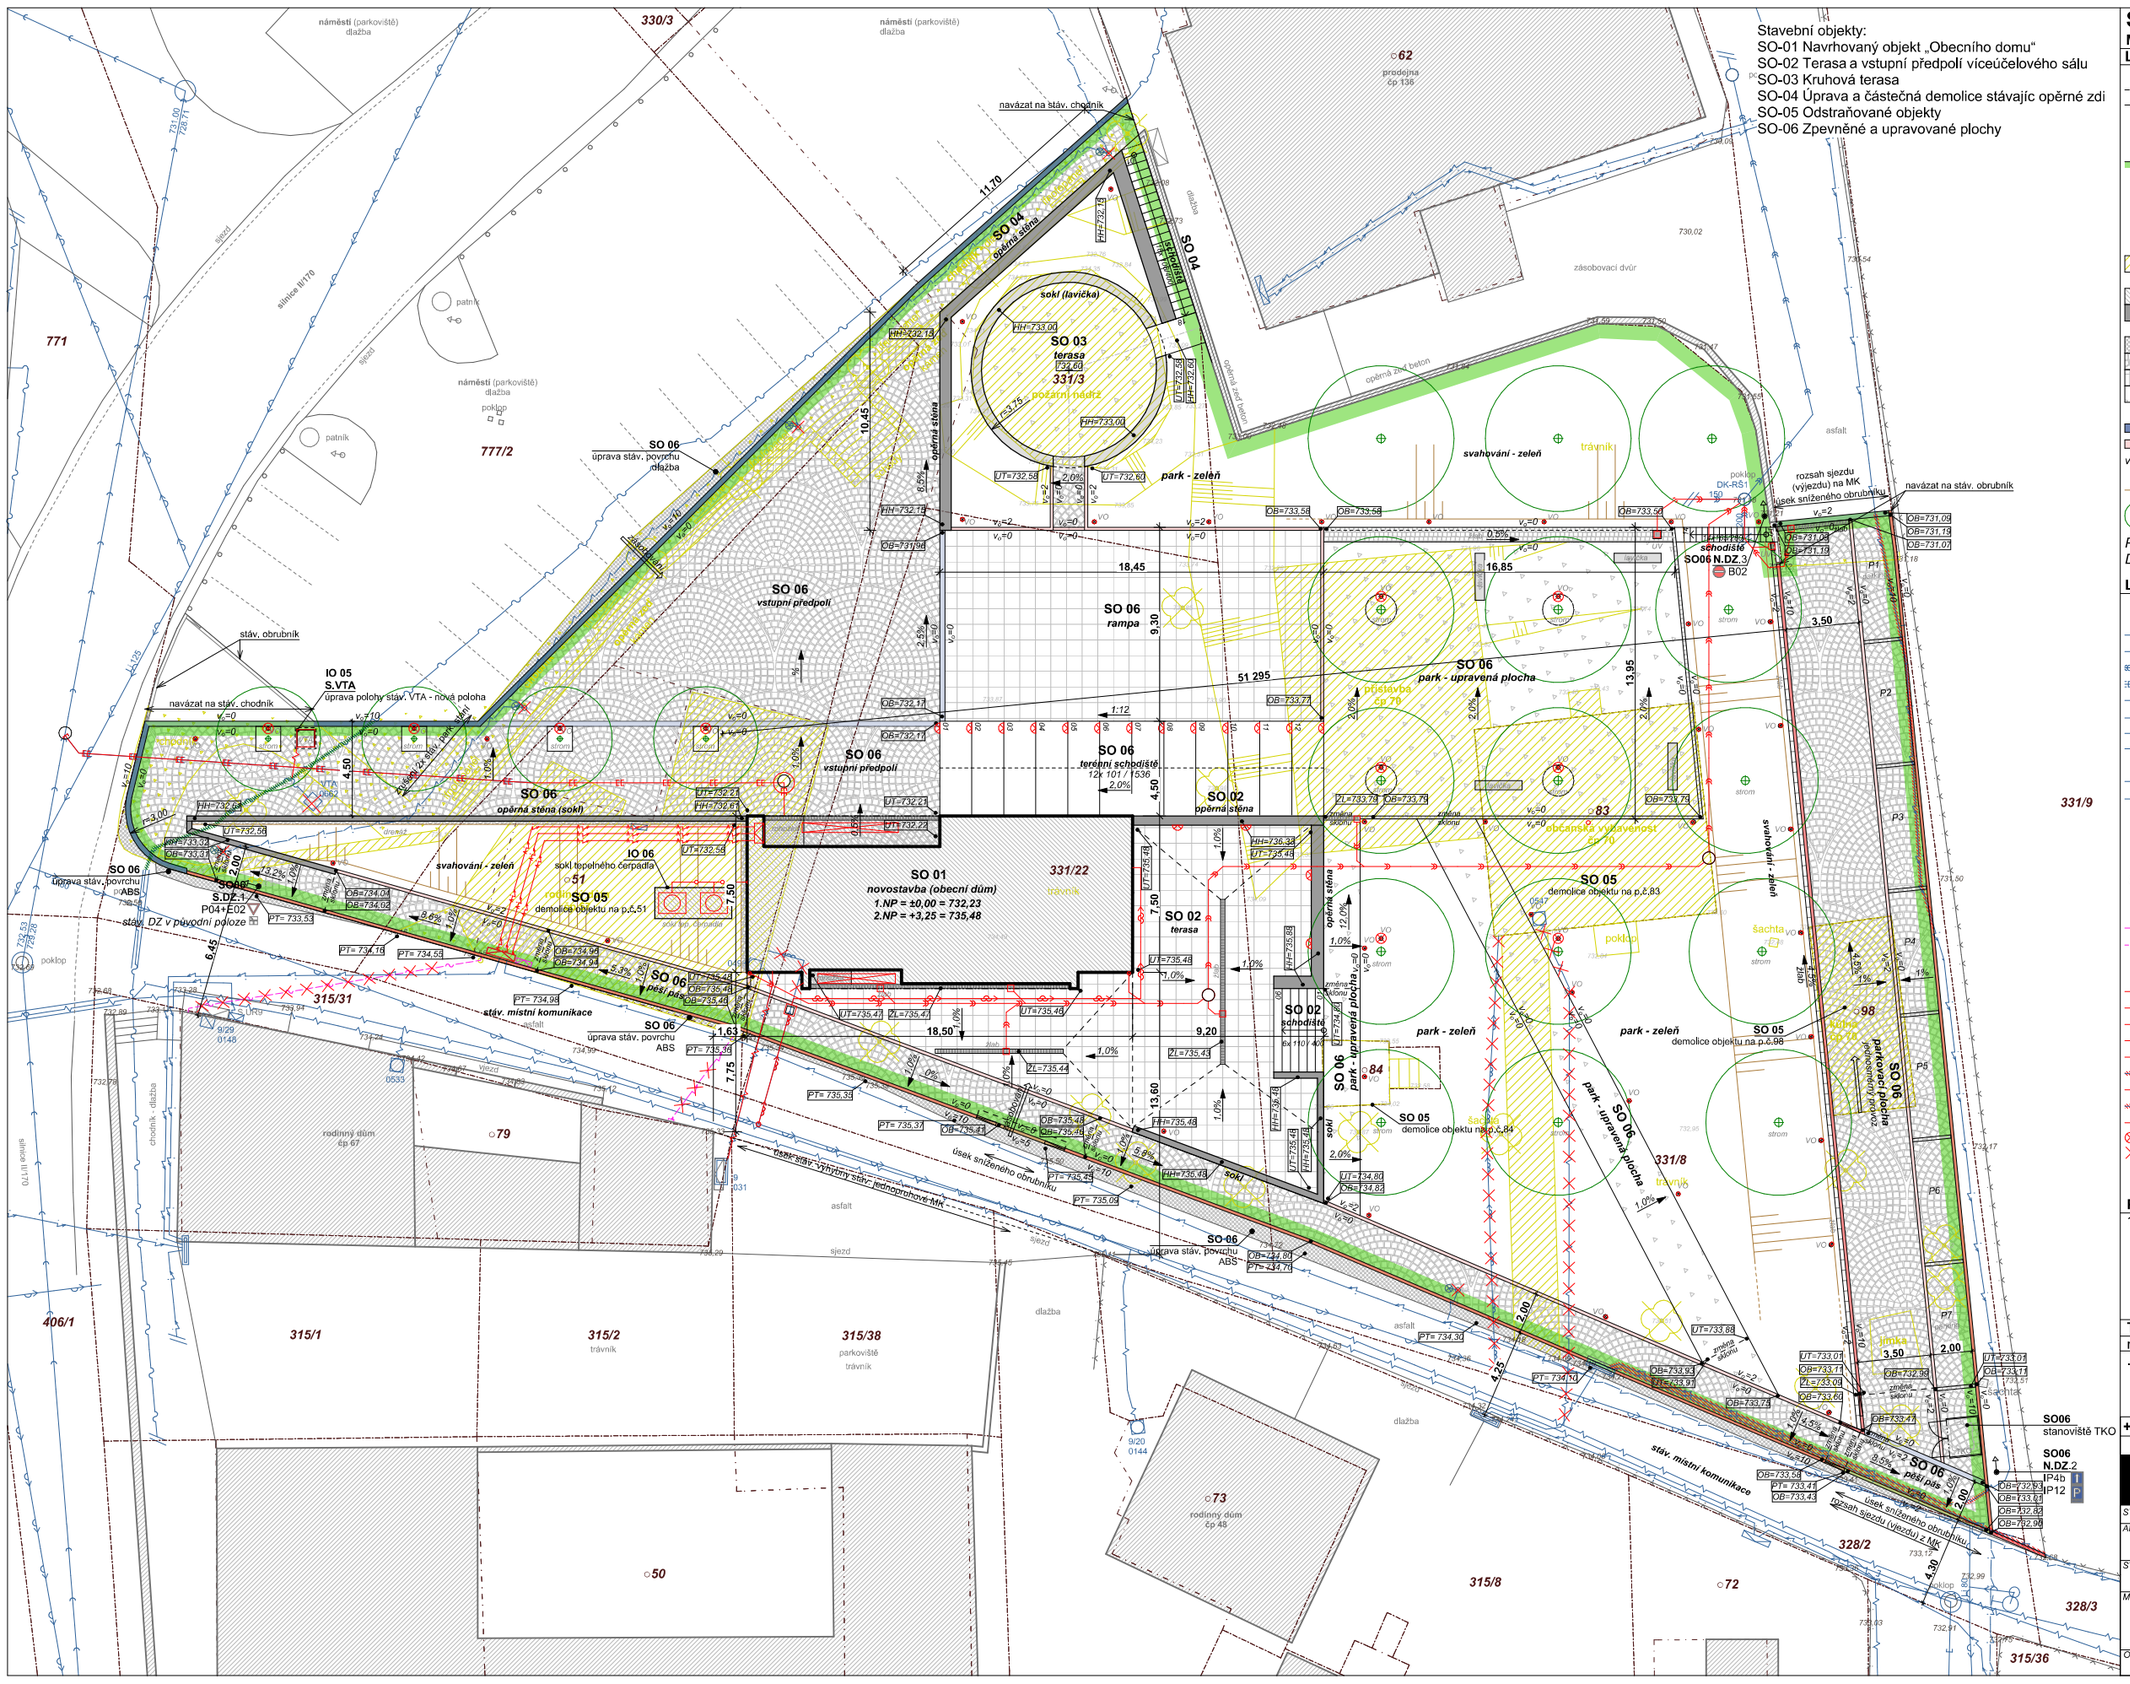


SITUACE

M 1:200 - *NÁVRH*

LEGENDA

SOUČASNÝ STAV

- hranice pozemků *(dle KM 04/2016)*
- oplocení
- 733,87 výškové zaměření

NÁVRH

- rozsah návrhu *(rozsah žádosti o ÚR)*
  - *k.ú.Vacov - p.č. 777/2*
  - *k.ú. Vlkonice u Vacova - p.č. 51(st), 83 (st), 84(st), 98(st), 328/2, 331/3, 331/8, 3311/22*
- DEMOLICE (SO 05)
  - demolice
- OBJEKTY (SO 01, 02, 04)
  - novostavba obecního domu SO 01
  - opěrné zdi a sokly
- PLOCHY (SO 02, 03, 06):
  - zpevněné plochy - ABS
  - zpevněné plochy - dlažba typ 1
  - zpevněné plochy - dlažba typ 2
  - zpevněné plochy - parkový mlat
- OBRUBNÍKY (SO 06):
  - kamenný obrubník široký
  - kamenný obrubník silniční
- v_o= relativní výška obrubníku
- OSTATNÍ:
  - svahování
  - strom
  - VO veřejné osvětlení (lampa, patník)
  - P6 parkovací stání
  - DZ dopravní značení

LEGENDA INŽENÝRSKÝCH SÍTÍ

SOUČASNÝ STAV

veřejné sítě (dle vyjádření správců sítí)

- kanalizace jednotná *(ČEVAK)*
- kanalizace jednotná *(ČEVAK)*
- kanalizace dešťová *(Obec Vacov)*
- přípojka kanalizace *(Obec Vacov)*
- vodovod *(ČEVAK)*
- přípojka vodovod *(Obec Vacov)*
- zemní kabel NN *(E.ON)*
- zemní kabel SEK (VKS) optický (vč. HDPE trubka) nebo souběh optického a metalického kabelu *(CETIN)*
- zemní kabel SEK (VKS) metalický *(CETIN)*
- zemní kabel VO *(Obec Vacov)*
- S.DZ dopravní značení
- S.VO veřejné osvětlení - lampa, stožár
- S.UV uliční vpusť
- S.PRIS pilíř elektro NN
- S.SR (UR) pilíř elektro VKS
- S.IS ostatní sítě

ostatní sítě (bez zjištěného správce)

- nadzemní odpojený kabel NN
- nadzemní odpojený kabek SEK (VKS)

NÁVRH

- IO-01 - rekonsrtukce stáv. přípojky splaškové kanalizace
- IO-02 - areálová dešťová kanalizace
- IO-03 - rekonstrukce stáv. přípojky vodovodu
- IO-03 - domovní vodovod
- IO-04 - rekonstrukce stáv. připoj. vedení elektro NN
- IO-04 - ochrana stáv. veřejné sítě NN
- IO-05 - rekostrukce stáv. přípojky elektro VKS
- IO-05 - ochrana stáv. veřejné sítě VKS
- IO-06 - venkovní rozvody tepelného čerpadla
- IO-07 - veřejné osvětlení
- rušené stávající přípojky

POZNÁMKY

1.)

TABULKA REVIZÍ

no.	datum	popis
.	.	

+0,00 = 732,23 BpV

1 m | 5 m | 10 m

sta
ING. ARCH. ZBYNĚK SKALA
HAVLÍČKOVA 247, 386 01 STRAKONICE
TEL: 383 323 436, MOB: 777 732 201
EMAIL: SKALA@STAATELIER.CZ

STUPEŇ stavební povolení

AKCE **REVITALIZACE NÁMĚSTÍ VE VACOVĚ** - *II. ETAPA*

ZAKÁZKA

STAVEBNÍK Obec Vacov, IČO: 00250783 Vacov 35, 38486 Vacov

ZODP. PROJ. ING.ARCH. ZBYNĚK SKALA TEL. 777 732 201

MÍSTO k.ú.Vacov - p.č. 777/2 k.ú. Vlkonice u Vacova - p.č. 51*(st)*, 83 *(st)*, 84*(st)*, 98*(st)*, 328/2, 331/3, 331/8, 331/22

VYPRAC. ING.ARCH. KRTOUŠ

OBSAH **SITUACE** - NÁVRH

MĚŘÍTKO	DATUM	VÝKRES
1:200	12/2016	S12