


ŘEZ A-A'
M 1:200

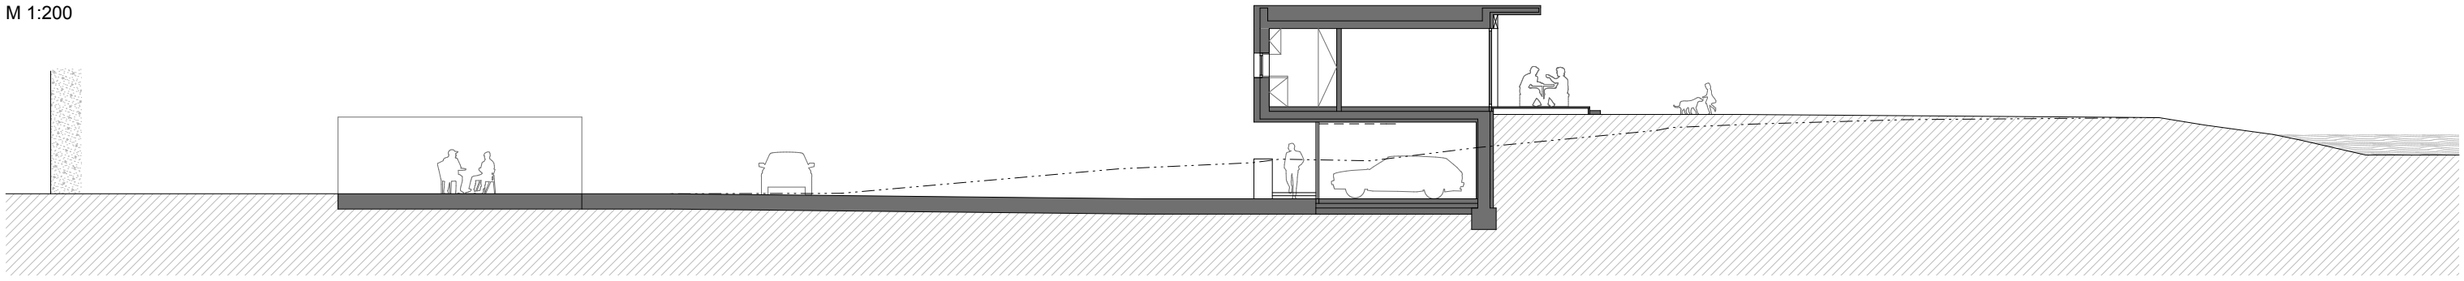

ŘEZ B-B'
M 1:200

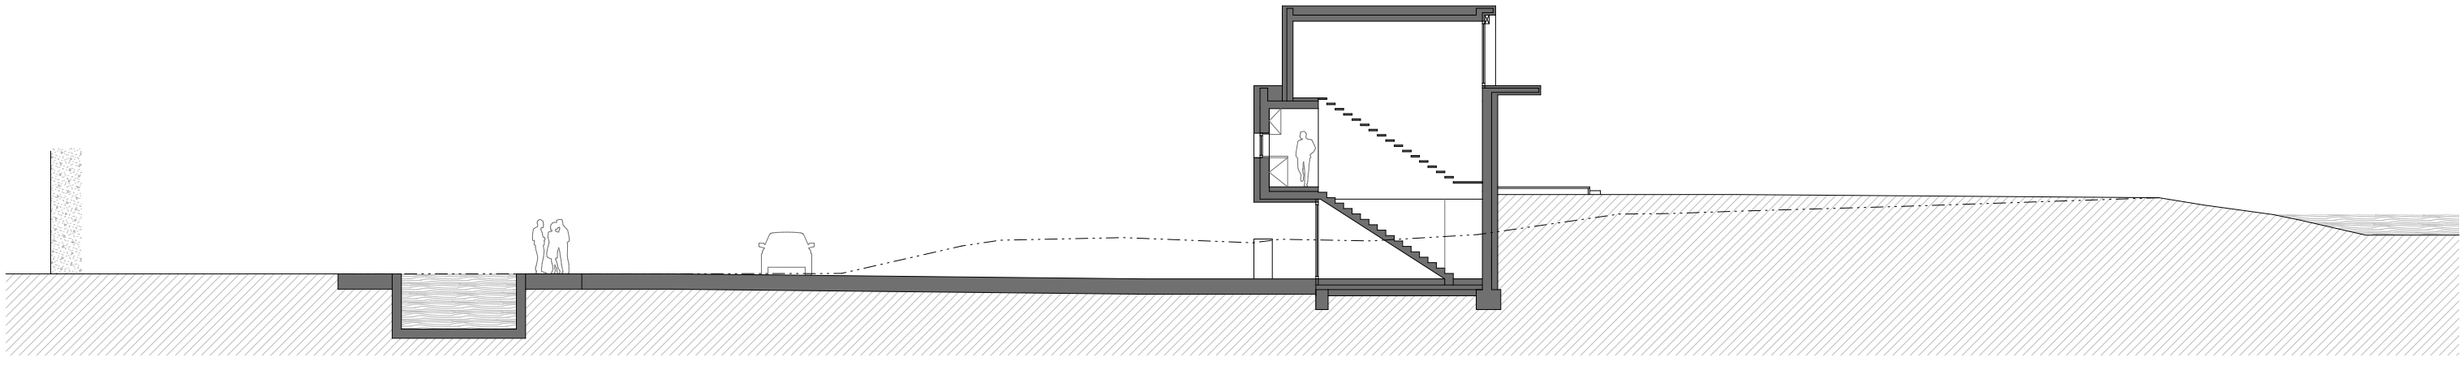

ŘEZ C-C'
M 1:200

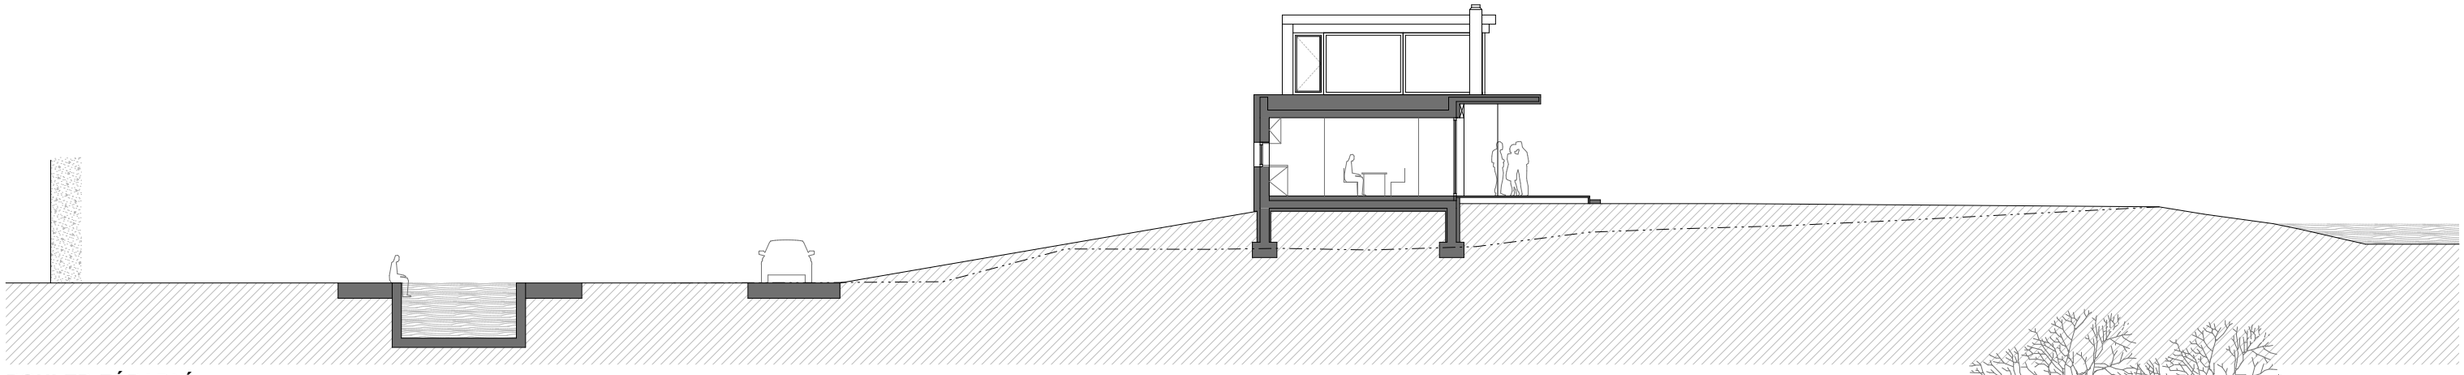

POHLED ZÁPADNÍ
M 1:200

