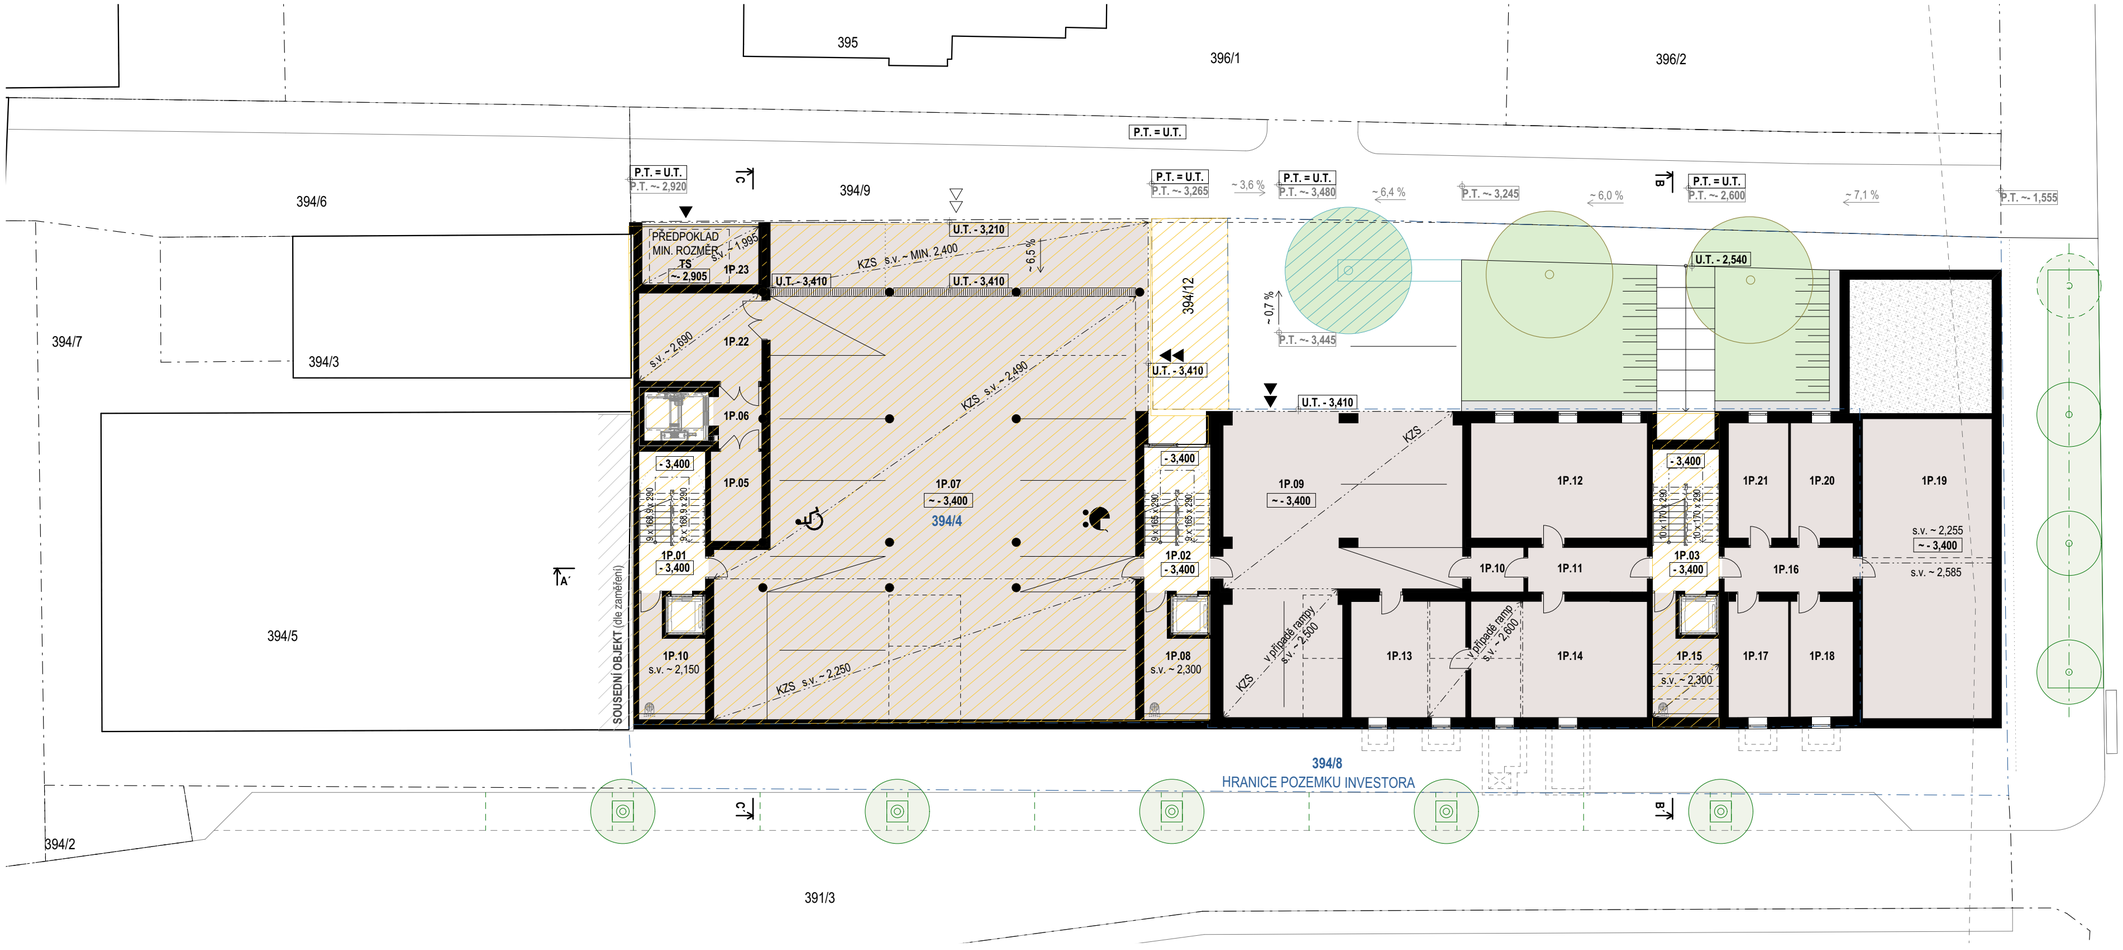


LEGENDA MÍSTNOSTÍ

Č.M.	NO.	[M2]
1P.01	SCHODIŠTĚ	21,0
1P.02	SCHODIŠTĚ, CHODBA	21,6
1P.03	SCHODIŠTĚ, CHODBA	21,3
1P.04	ZÁZEMÍ, ÚKLID	13,6
1P.05	PŘÍRUČNÍ SKLAD	10,3
1P.06	ZÁDVEŘÍ	6,6
1P.07	PARKOVÁNÍ	433,7
1P.08	ZÁZEMÍ, ÚKLID	13,6
1P.09	PARKOVÁNÍ	128,1
1P.10	ZÁDVEŘÍ	5,3
1P.11	CHODBA	12,0
1P.12	SKLAD, TECHNICKÉ ZÁZEMÍ	45,8
1P.13	SKLAD, TECHNICKÉ ZÁZEMÍ	30,4
1P.14	KOTELNA	46,3
1P.15	ZÁZEMÍ, ÚKLID	13,6
1P.16	CHODBA	12,9
1P.17	SKLAD, TECHNICKÉ ZÁZEMÍ	16,0
1P.18	SKLAD, TECHNICKÉ ZÁZEMÍ	16,6
1P.19	SKLAD, TECHNICKÉ ZÁZEMÍ	87,2
1P.20	SKLAD, TECHNICKÉ ZÁZEMÍ	16,5
1P.21	SKLAD, TECHNICKÉ ZÁZEMÍ	15,9
1P.22	PŘÍRUČNÍ SKLAD	24,3
1P.23	TRAFOSTANICE	15,2

STA, projektový atelier, s.r.o.
Havlíčkova 247
386 01 Strakonice
IČ: 260 61 252

1 / 200

0 2 4 6 8 10M

STAV, NÁVRH
DEMOLICE OBJEKTU
ZELEŇ NA POZEMKU INVESTORA - NÁVRH

ZELEŇ, PARTER NA POZEMKU INVESTORA PODMÍNĚNO PŘELOŽKAMI SÍTÍ
ZELEŇ, PARTER - NÁVRH PODMÍNĚNO SOUHLASEM VLASTNÍKA POZEMKU

VÝŠKA KORUNY A PRŮMĚR KMENE MUSÍ ODPOVÍDAT LIMITŮM PRO PŘEKÁŽKY V ROZHLEDOVÉ PLOŠE

BYTY
KANCELÁŘE
PRODEJNY A SLUŽBY
PARKOVÁNÍ, TECHNICKÉ ZÁZEMÍ

ZODP. PROJEKTANT: ING. ARCH. ZBYNĚK SKALA
VYPRACOVALA: ING. ARCH. ELIŠKA MARKOVÁ
DATUM: 10/2023

PŮDORYS 1PP - NÁVRH
ARCHITEKTONICKÁ STUDIE

REKONSTRUKCE A DOSTAVBY OBJEKTU
NA P.Č. 394/4, 394/8, K.Ú. BENEŠOV U PRAHY