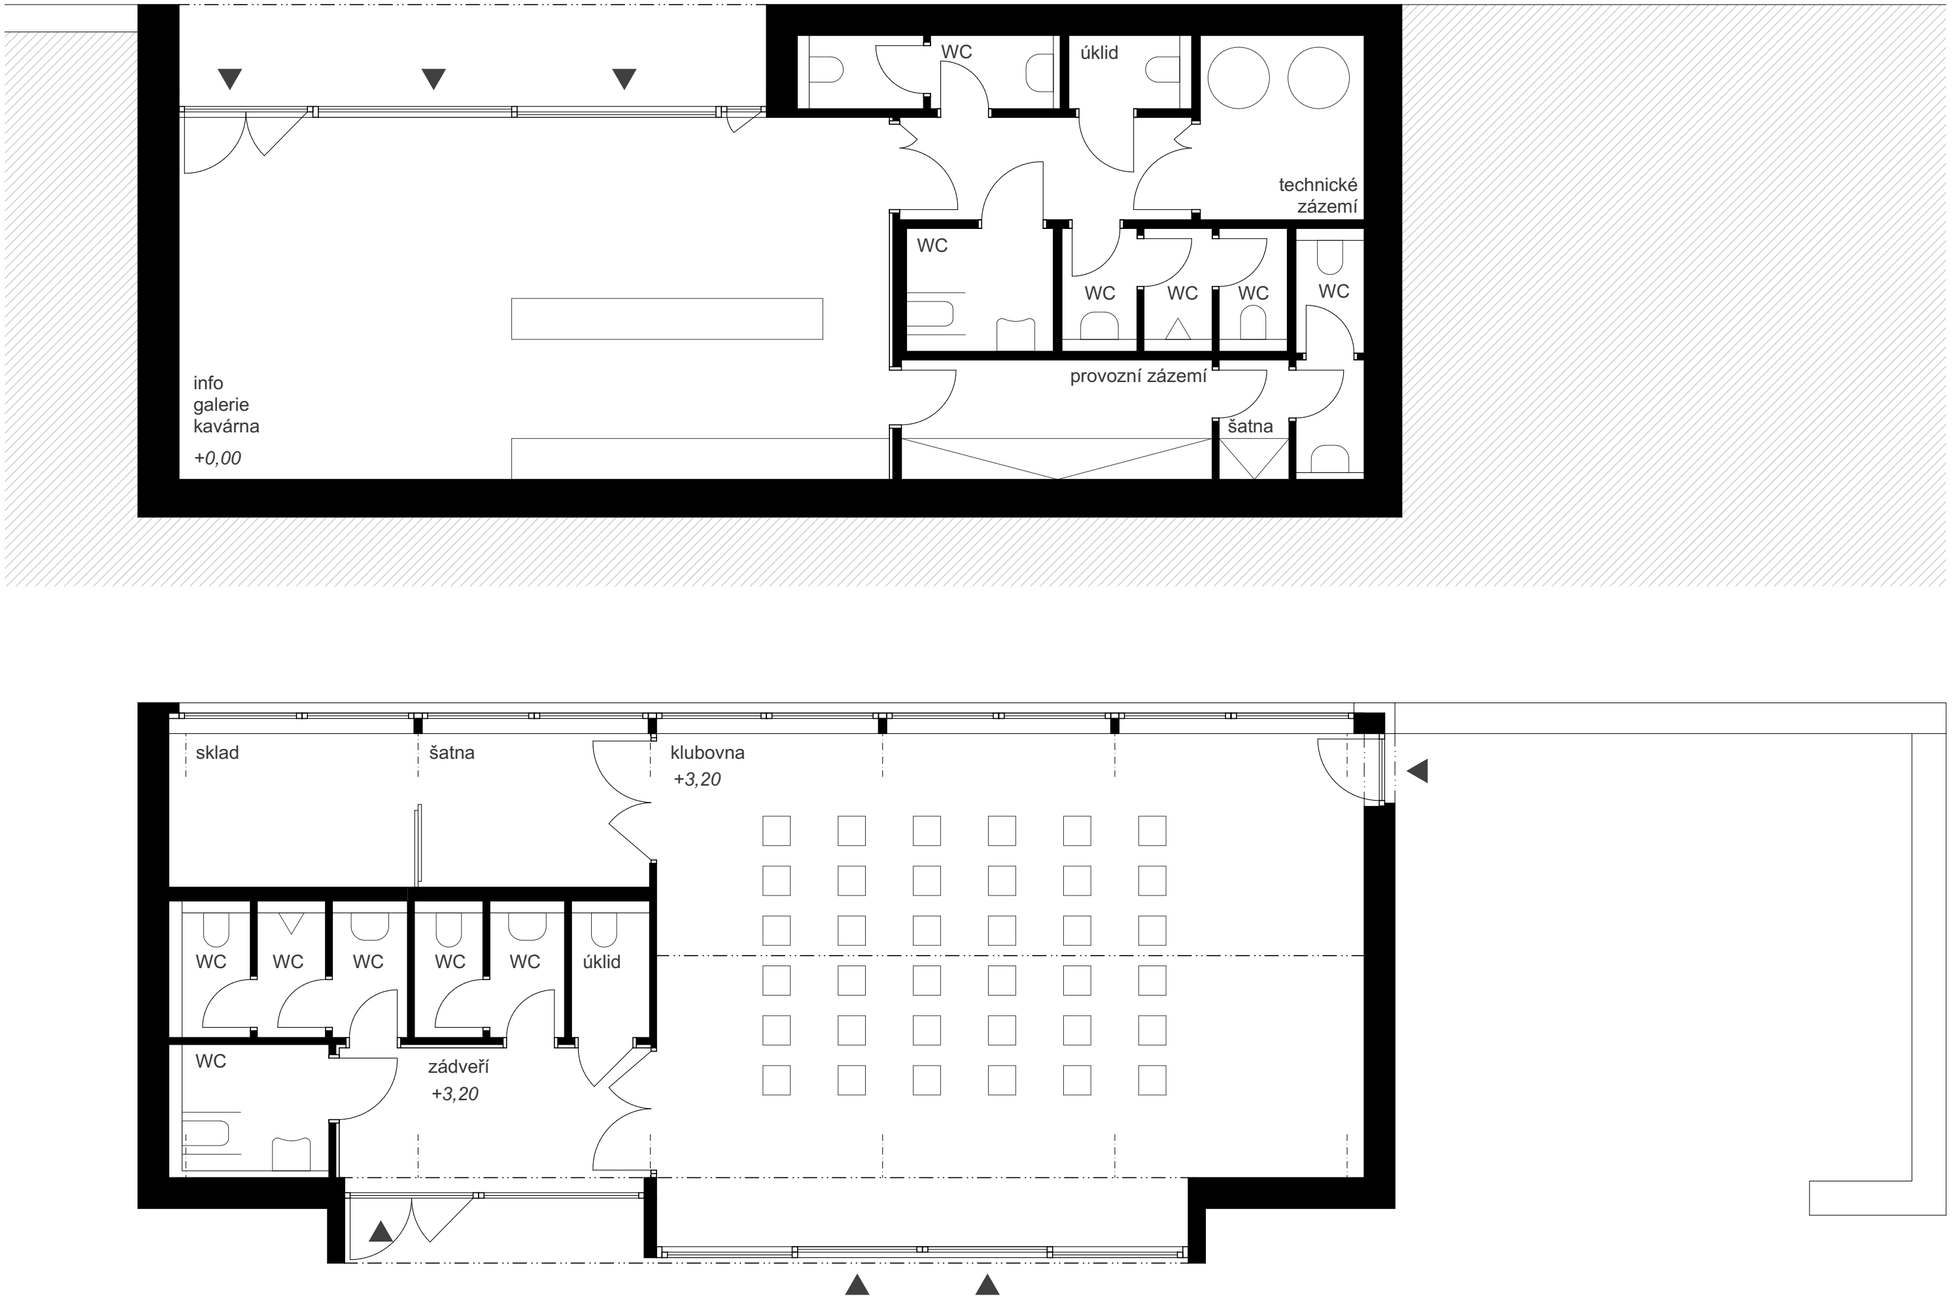

WC
úklid
technické
zázemí
WC
WC
WC
WC
WC
info
galerie
kavárna
+0,00
provozní zázemí
šatna
sklad
šatna
klubovna
+3,20
WC
WC
WC
WC
WC
úklid
WC
zádveří
+3,20