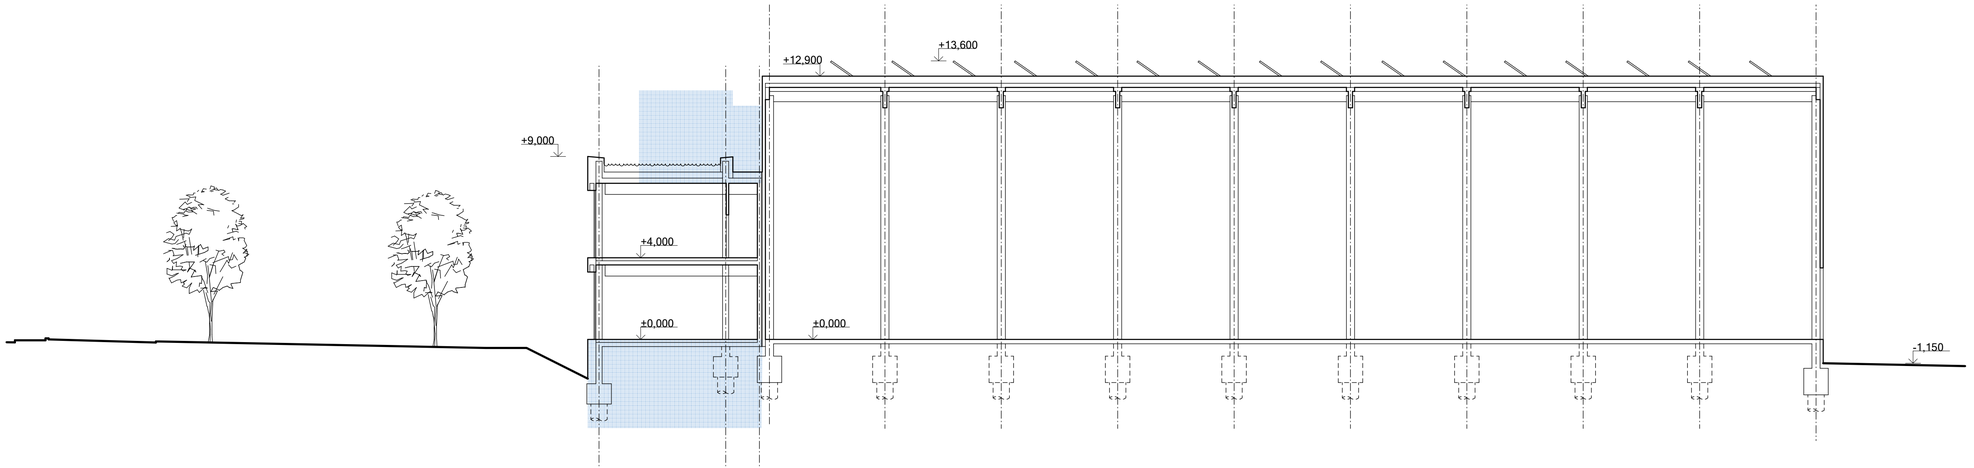


možné umístění technického zázemí v suterénu (1.PP)
možné umístění technického zázemí (VZT, FTV...) na střeše formou nástavby 3.NP

± 0,000 = 431,15 m.n.m. B.p.V.

0m 2,5 5 10 20

STA, projektový ateliér, s.r.o.
Havlíčkova 247
386 01 Strakonice

Stavebník/investor:	**FORESTINA s.r.o.**, Mnichov 129, PSČ 386 01
IČ:	26015781
DIČ:	CZ 26015781
zastoupen:	Martin Jináček
Zhotovitel:	**STA, projektový ateliér, s.r.o.**, Havlíčkova 247, 386 01 Strakonice, tel. 383 323 436, mob. +420 777 732 201, e-mail: skala@STAatelier.cz, info@staatelier.cz
IČ:	26061252
DIČ:	CZ 26061252
Autor:	Ing. arch. Zbyněk Skala
Spolupráce:	Bc. Martin Krejčí
Zdopovědný projektant:	Ing. arch. Zbyněk Skala
	Ing. Jiří Neumitka
Inženýrská činnost:	Ing. Jiří Neumitka
Akce:	**Areál společnosti FORESTINA s.r.o.** - Horažďovice, Blatenská 587
Číslo:	401STA
Stupeň:	DUR - studie/koncept

Název: **ŘEZ G-G'**

Měřítko: 1:150 Datum: 10/2022 Výkres: S.09