
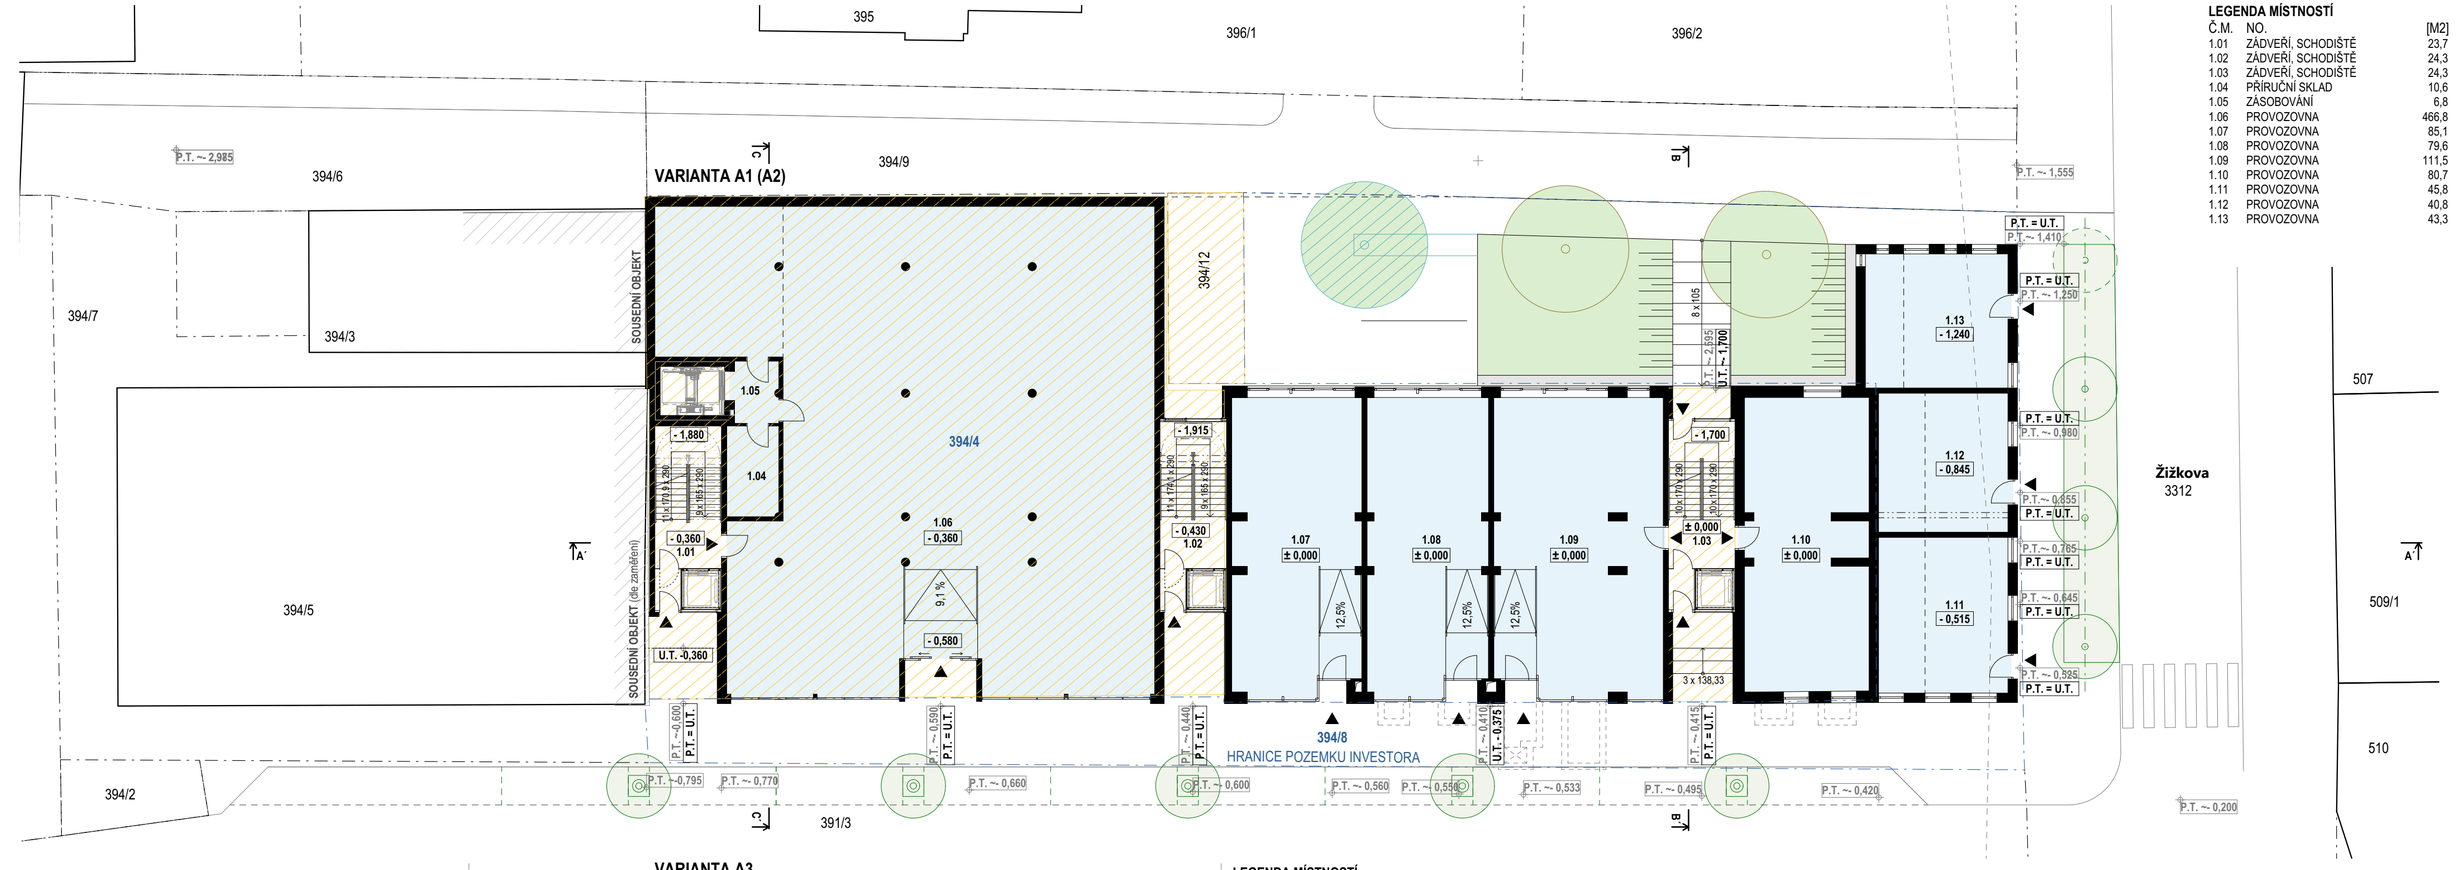


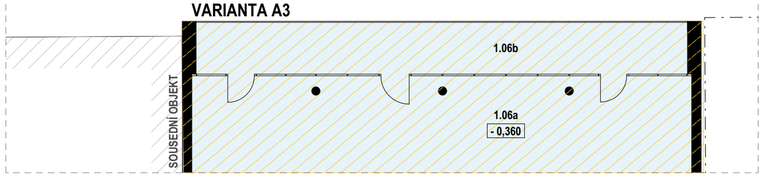

LEGENDA MÍSTNOSTÍ

Č.M.	NO.	[M2]
1.01	ZÁDVEŘÍ, SCHODIŠTĚ	23,7
1.02	ZÁDVEŘÍ, SCHODIŠTĚ	24,3
1.03	ZÁDVEŘÍ, SCHODIŠTĚ	24,3
1.04	PŘÍRUČNÍ SKLAD	10,6
1.05	ZÁSOBOVÁNÍ	6,8
1.06	PROVOZOVNA	466,8
1.07	PROVOZOVNA	85,1
1.08	PROVOZOVNA	79,6
1.09	PROVOZOVNA	111,5
1.10	PROVOZOVNA	80,7
1.11	PROVOZOVNA	45,8
1.12	PROVOZOVNA	40,8
1.13	PROVOZOVNA	43,3

LEGENDA MÍSTNOSTÍ

Č.M.	NO.	[M2]
1.06a	PROVOZOVNA	416,2
1.06b	TERASA	57,0

STA, projektový atelier, s.r.o.
Havlíčkova 247
386 01 Strakonice
IČ: 260 61 252

1 / 200

0 2 4 6 8 10M

STAV, NÁVRH
DEMOLICE OBJEKTU
ZELEŇ NA POZEMKU INVESTORA - NÁVRH

ZELEŇ, PARTER NA POZEMKU INVESTORA
PODMÍNĚNO PŘELOŽKAMI SÍTÍ
ZELEŇ, PARTER - NÁVRH
PODMÍNĚNO SOUHLASEM VLASTNÍKA POZEMKU

VÝŠKA KORUNY A PRŮMĚR KMENE MUSÍ
ODPOVÍDAT LIMITŮM PRO PŘEKÁŽKY V
ROZHLEDOVÉ PLOŠE

BYTY
KANCELÁŘE
PRODEJNY A SLUŽBY
PARKOVÁNÍ, TECHNICKÉ ZÁZEMÍ

ZODP. PROJEKTANT: ING. ARCH. ZBYNĚK SKALA
VYPRACOVALA: ING. ARCH. ELIŠKA MARKOVÁ
DATUM: 10/2023

PŮDORYS 1NP - NÁVRH
ARCHITEKTONICKÁ STUDIE

REKONSTRUKCE A DOSTAVBY OBJEKTU
NA P.Č. 394/4, 394/8, K.Ú. BENEŠOV U PRAHY