

ŘEZY M 1:200

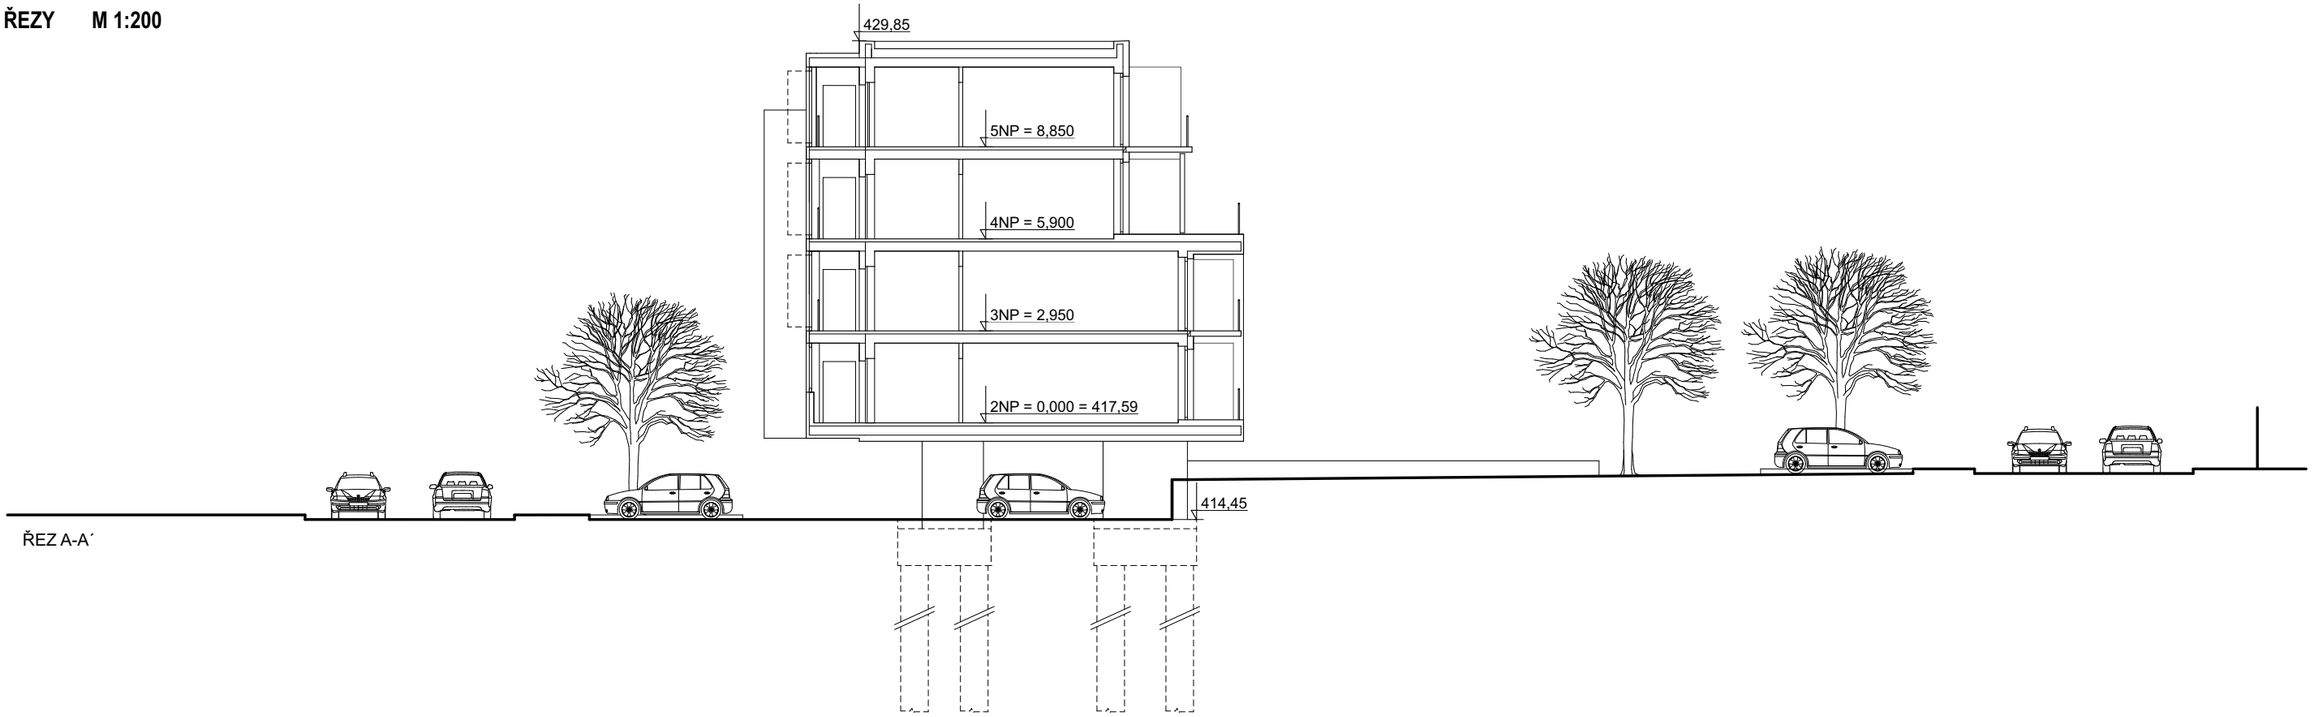

ŘEZ A-A´

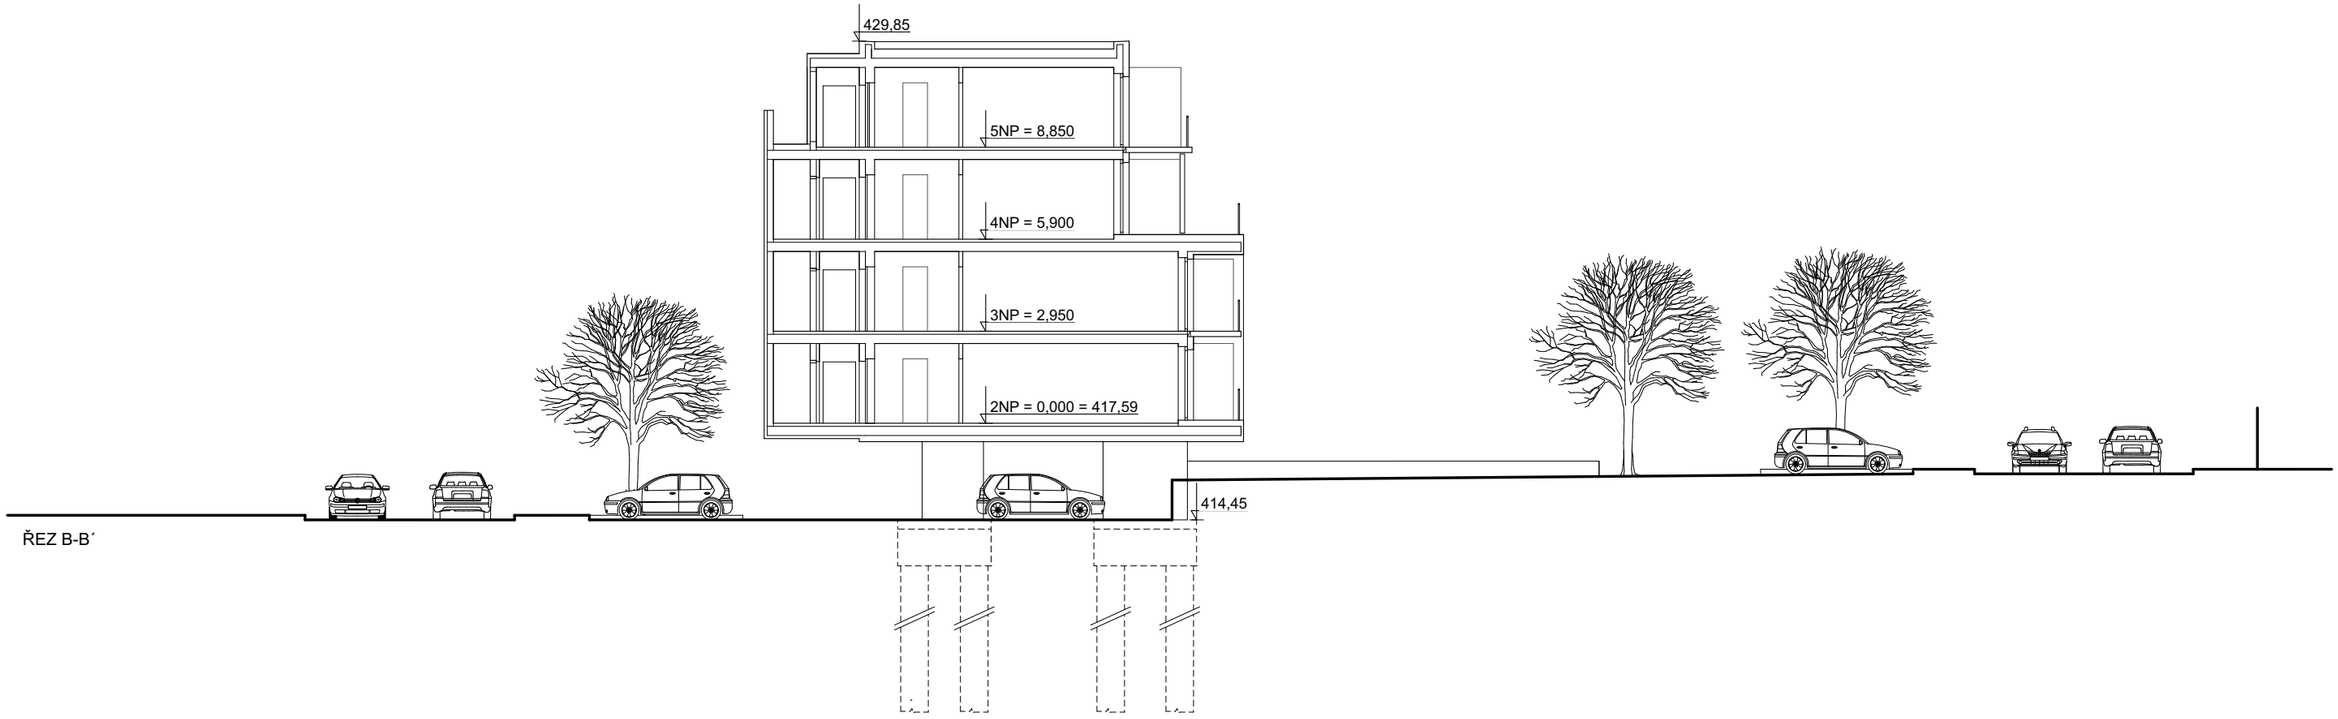

ŘEZ B-B´

1 2 4 6 8 10m

BYTOVÉ DOMY STRAKONICE NA POZEMCÍH p.č. 1371/122,1371/124 a 1385/2 v k.ú. STRAKONICE

STA, projektový ateliér, s.r.o.
Havlíčkova 247
386 01 Strakonice