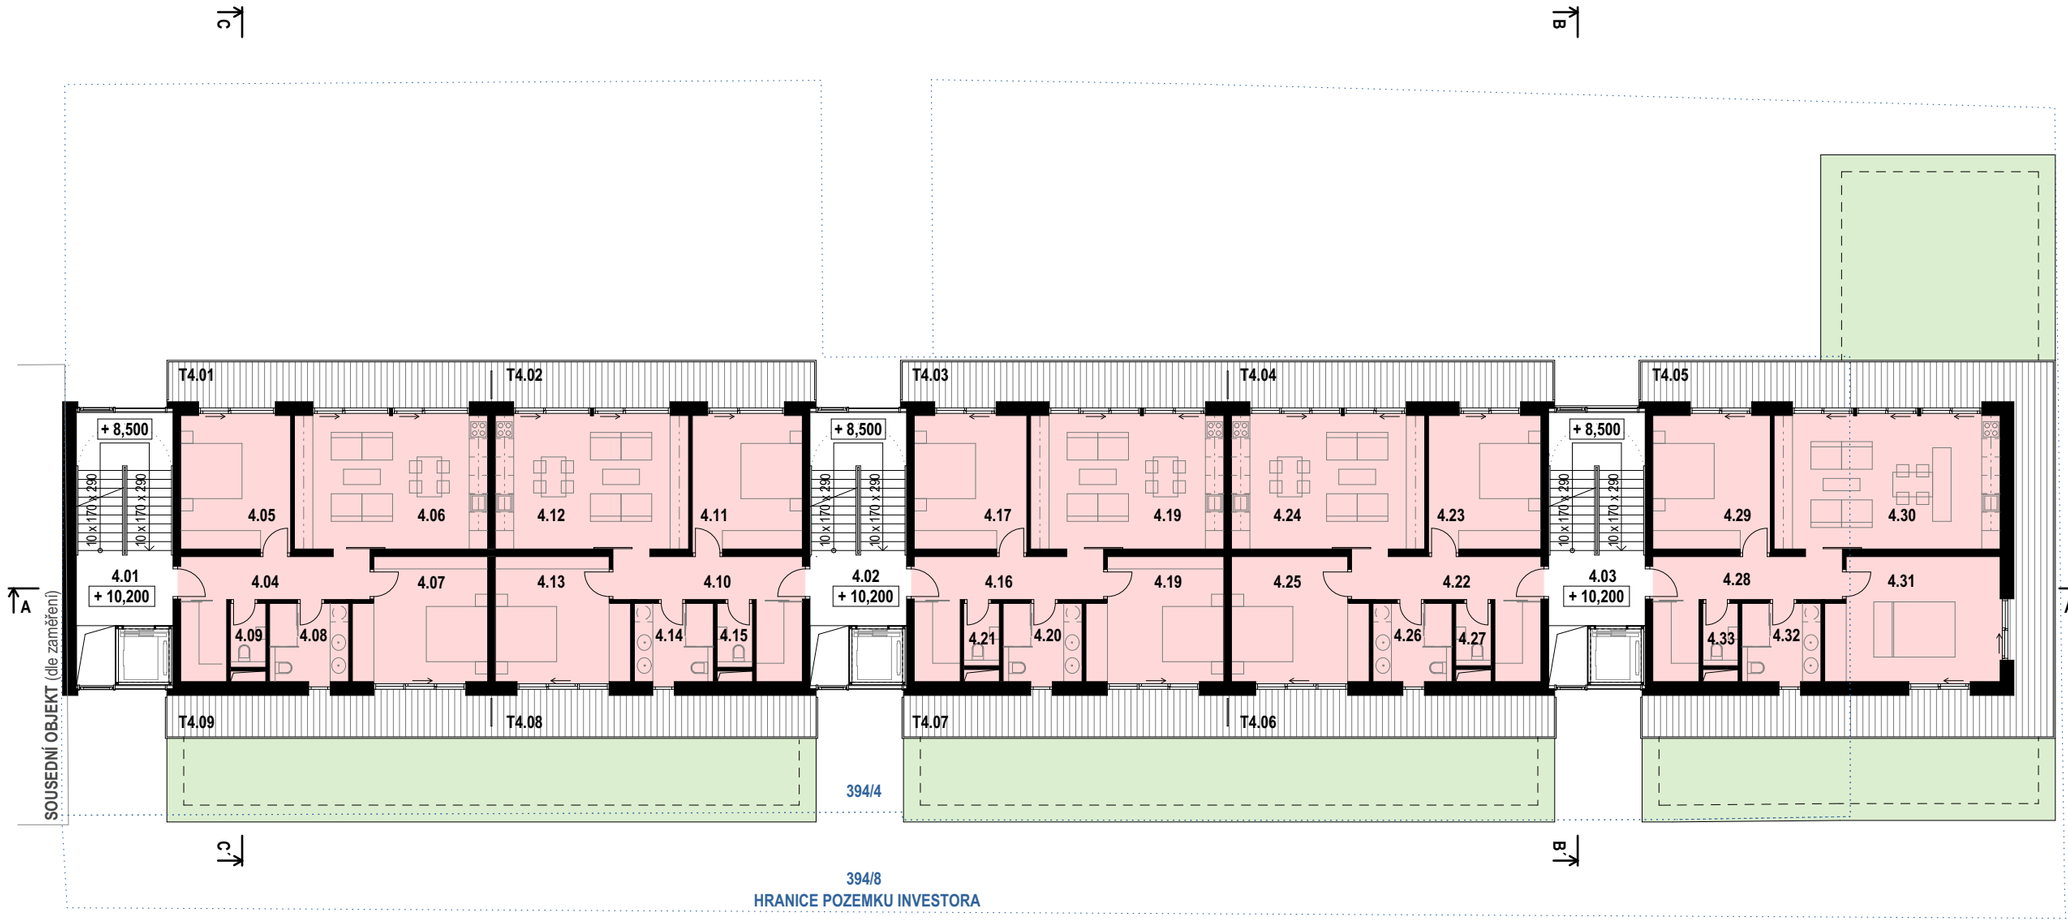


LEGENDA MÍSTNOSTÍ

Č.M.	NO.	[M2]
4.01	SCHODIŠTĚ, CHODBA	21,9
4.02	SCHODIŠTĚ, CHODBA	21,9
4.03	SCHODIŠTĚ, CHODBA	21,9
	BYT 3 + KK	
4.04	PŘEDSÍŇ, ŠATNA	12,8
4.05	LOŽNICE	15,9
4.06	OBÝVACÍ POKOJ, JÍDELNA, KK	27,8
4.07	LOŽNICE	17,1
4.08	KOUPELNA	6,5
4.09	WC	2,2
	BYT 3 + KK	
4.10	PŘEDSÍŇ, ŠATNA	12,8
4.11	LOŽNICE	15,9
4.12	OBÝVACÍ POKOJ, JÍDELNA, KK	27,8
4.13	LOŽNICE	17,1
4.14	KOUPELNA	6,5
4.15	WC	2,2
	BYT 3 + KK	
4.16	PŘEDSÍŇ, ŠATNA	12,8
4.17	LOŽNICE	16,2
4.18	OBÝVACÍ POKOJ, JÍDELNA, KK	27,8
4.19	LOŽNICE	17,5
4.20	KOUPELNA	6,7
4.21	WC	2,1
	BYT 3 + KK	
4.22	PŘEDSÍŇ, ŠATNA	12,8
4.23	LOŽNICE	16,2
4.24	OBÝVACÍ POKOJ, JÍDELNA, KK	27,8
4.25	LOŽNICE	17,4
4.26	KOUPELNA	6,5
4.27	WC	2,1
	BYT 3 + KK	
4.28	PŘEDSÍŇ, ŠATNA	12,8
4.29	LOŽNICE	16,9
4.30	OBÝVACÍ POKOJ, JÍDELNA, KK	32,5
4.31	LOŽNICE, ŠATNA	22,5
4.32	KOUPELNA	6,5
4.33	WC	2,1
	TERASY	
T4.01	TERASA	15,8
T4.02	TERASA	15,8
T4.03	TERASA	15,8
T4.04	TERASA	15,8
T4.05	TERASA	52,0
T4.06	TERASA	15,1
T4.07	TERASA	15
T4.08	TERASA	15,0
T4.09	TERASA	15,0

STA, projektový atelier, s.r.o.
Havlíčkova 247
386 01 Strakonice
IČ: 260 61 252

1 / 200

0 2 4 6 8 10M

STAV, NÁVRH
DEMOLICE OBJEKTU
ZELEŇ
TERASY

BYTY
KANCELÁŘE
PRODEJNY A SLUŽBY
PARKOVÁNÍ, TECHNICKÉ ZÁZEMÍ

ZODP. PROJEKTANT: ING. ARCH. ZBYNĚK SKALA
VYPRACOVALA: ING. ARCH. ELIŠKA MARKOVÁ
DATUM: 10/2023

PŮDORYS 4NP - NÁVRH
ARCHITEKTONICKÁ STUDIE

REKONSTRUKCE A DOSTAVBY OBJEKTU
NA P.Č. 394/4, 394/8, K.Ú. BENEŠOV U PRAHY