

POHLEDY, ŘEZY

M 1:300 NÁVRH


ŘEZ PODÉLNÝ

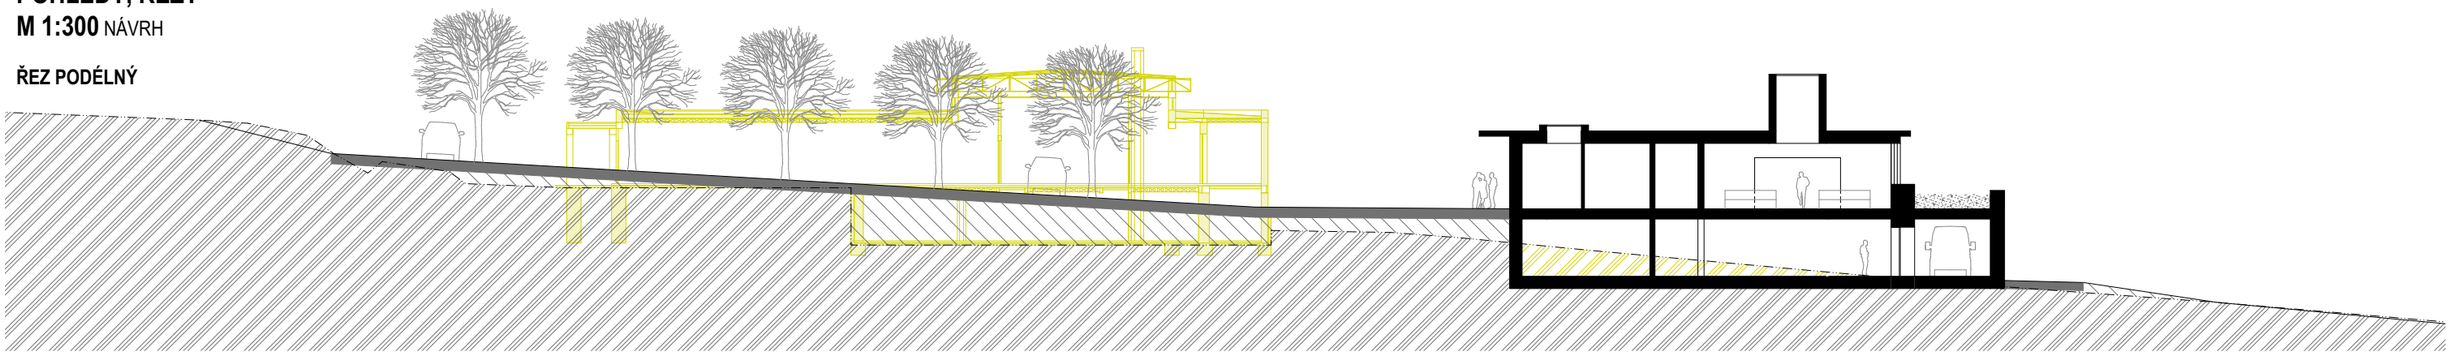


POHLED VÝCHODNÍ

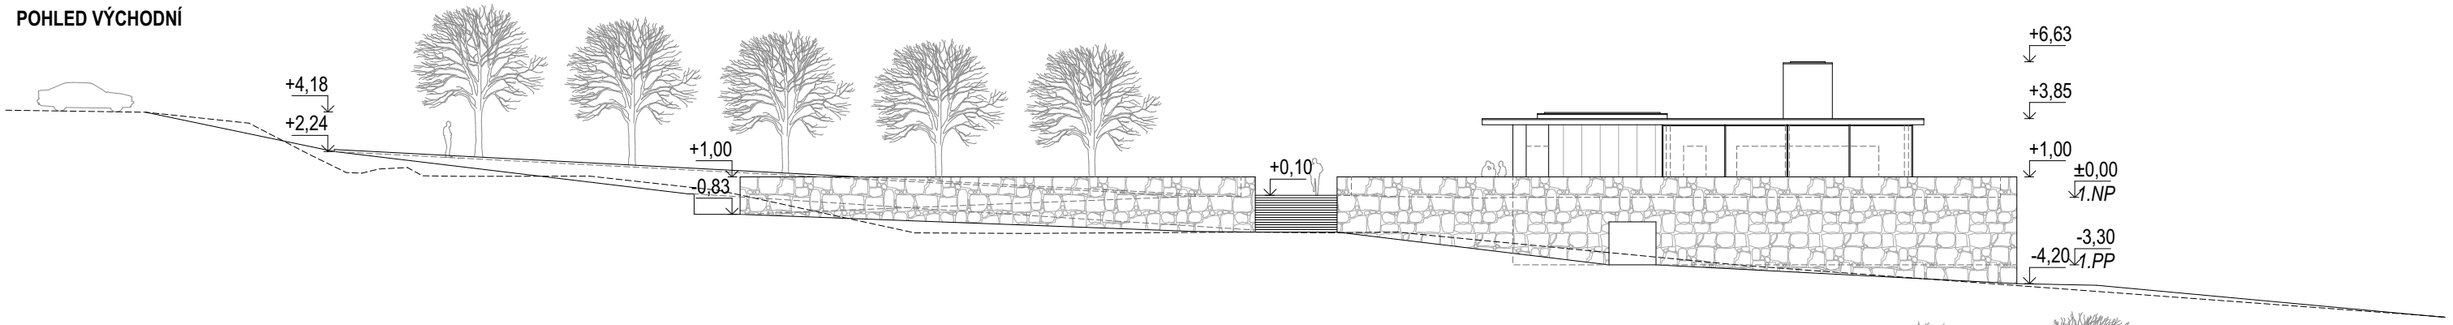

POHLED ZÁPADNÍ

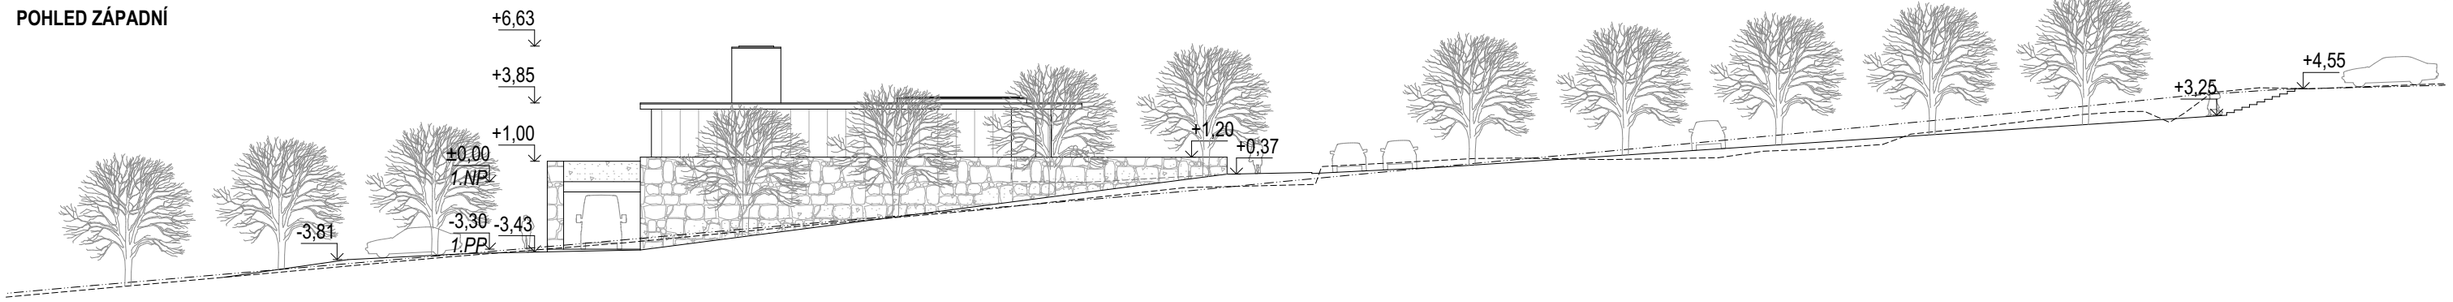

POHLED SEVERNÍ

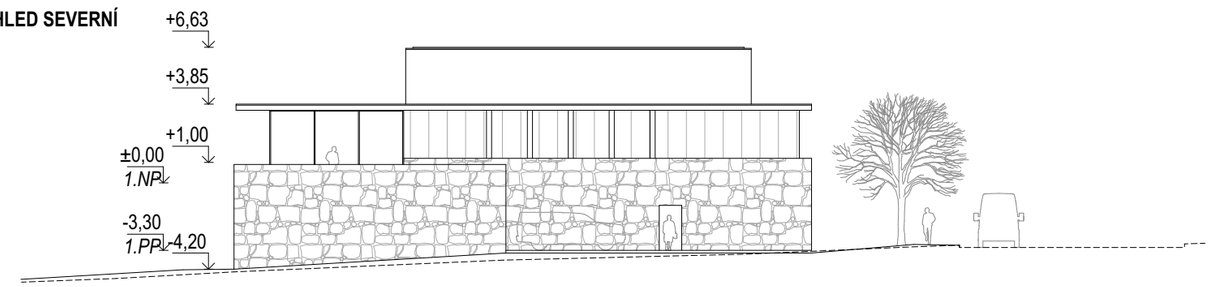

POHLED JIŽNÍ

