
**ŘEZ PŘÍČNÝ**
M 1:200

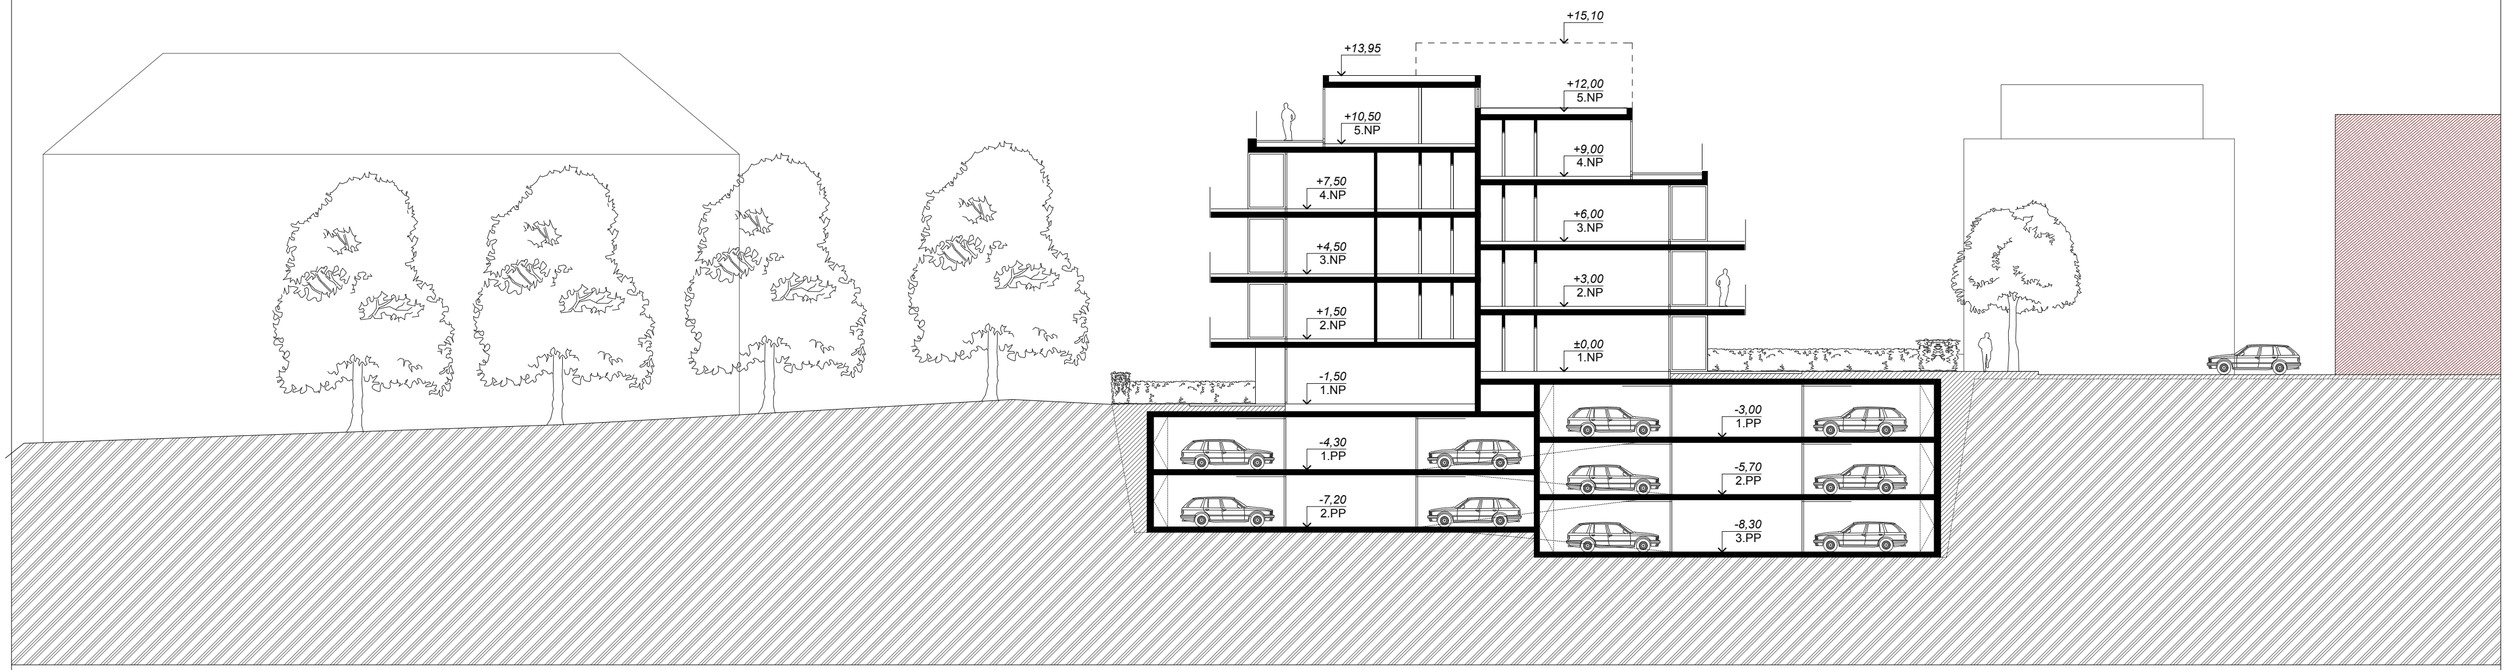


**ŘEZ PŘÍČNÝ**
M 1:200

