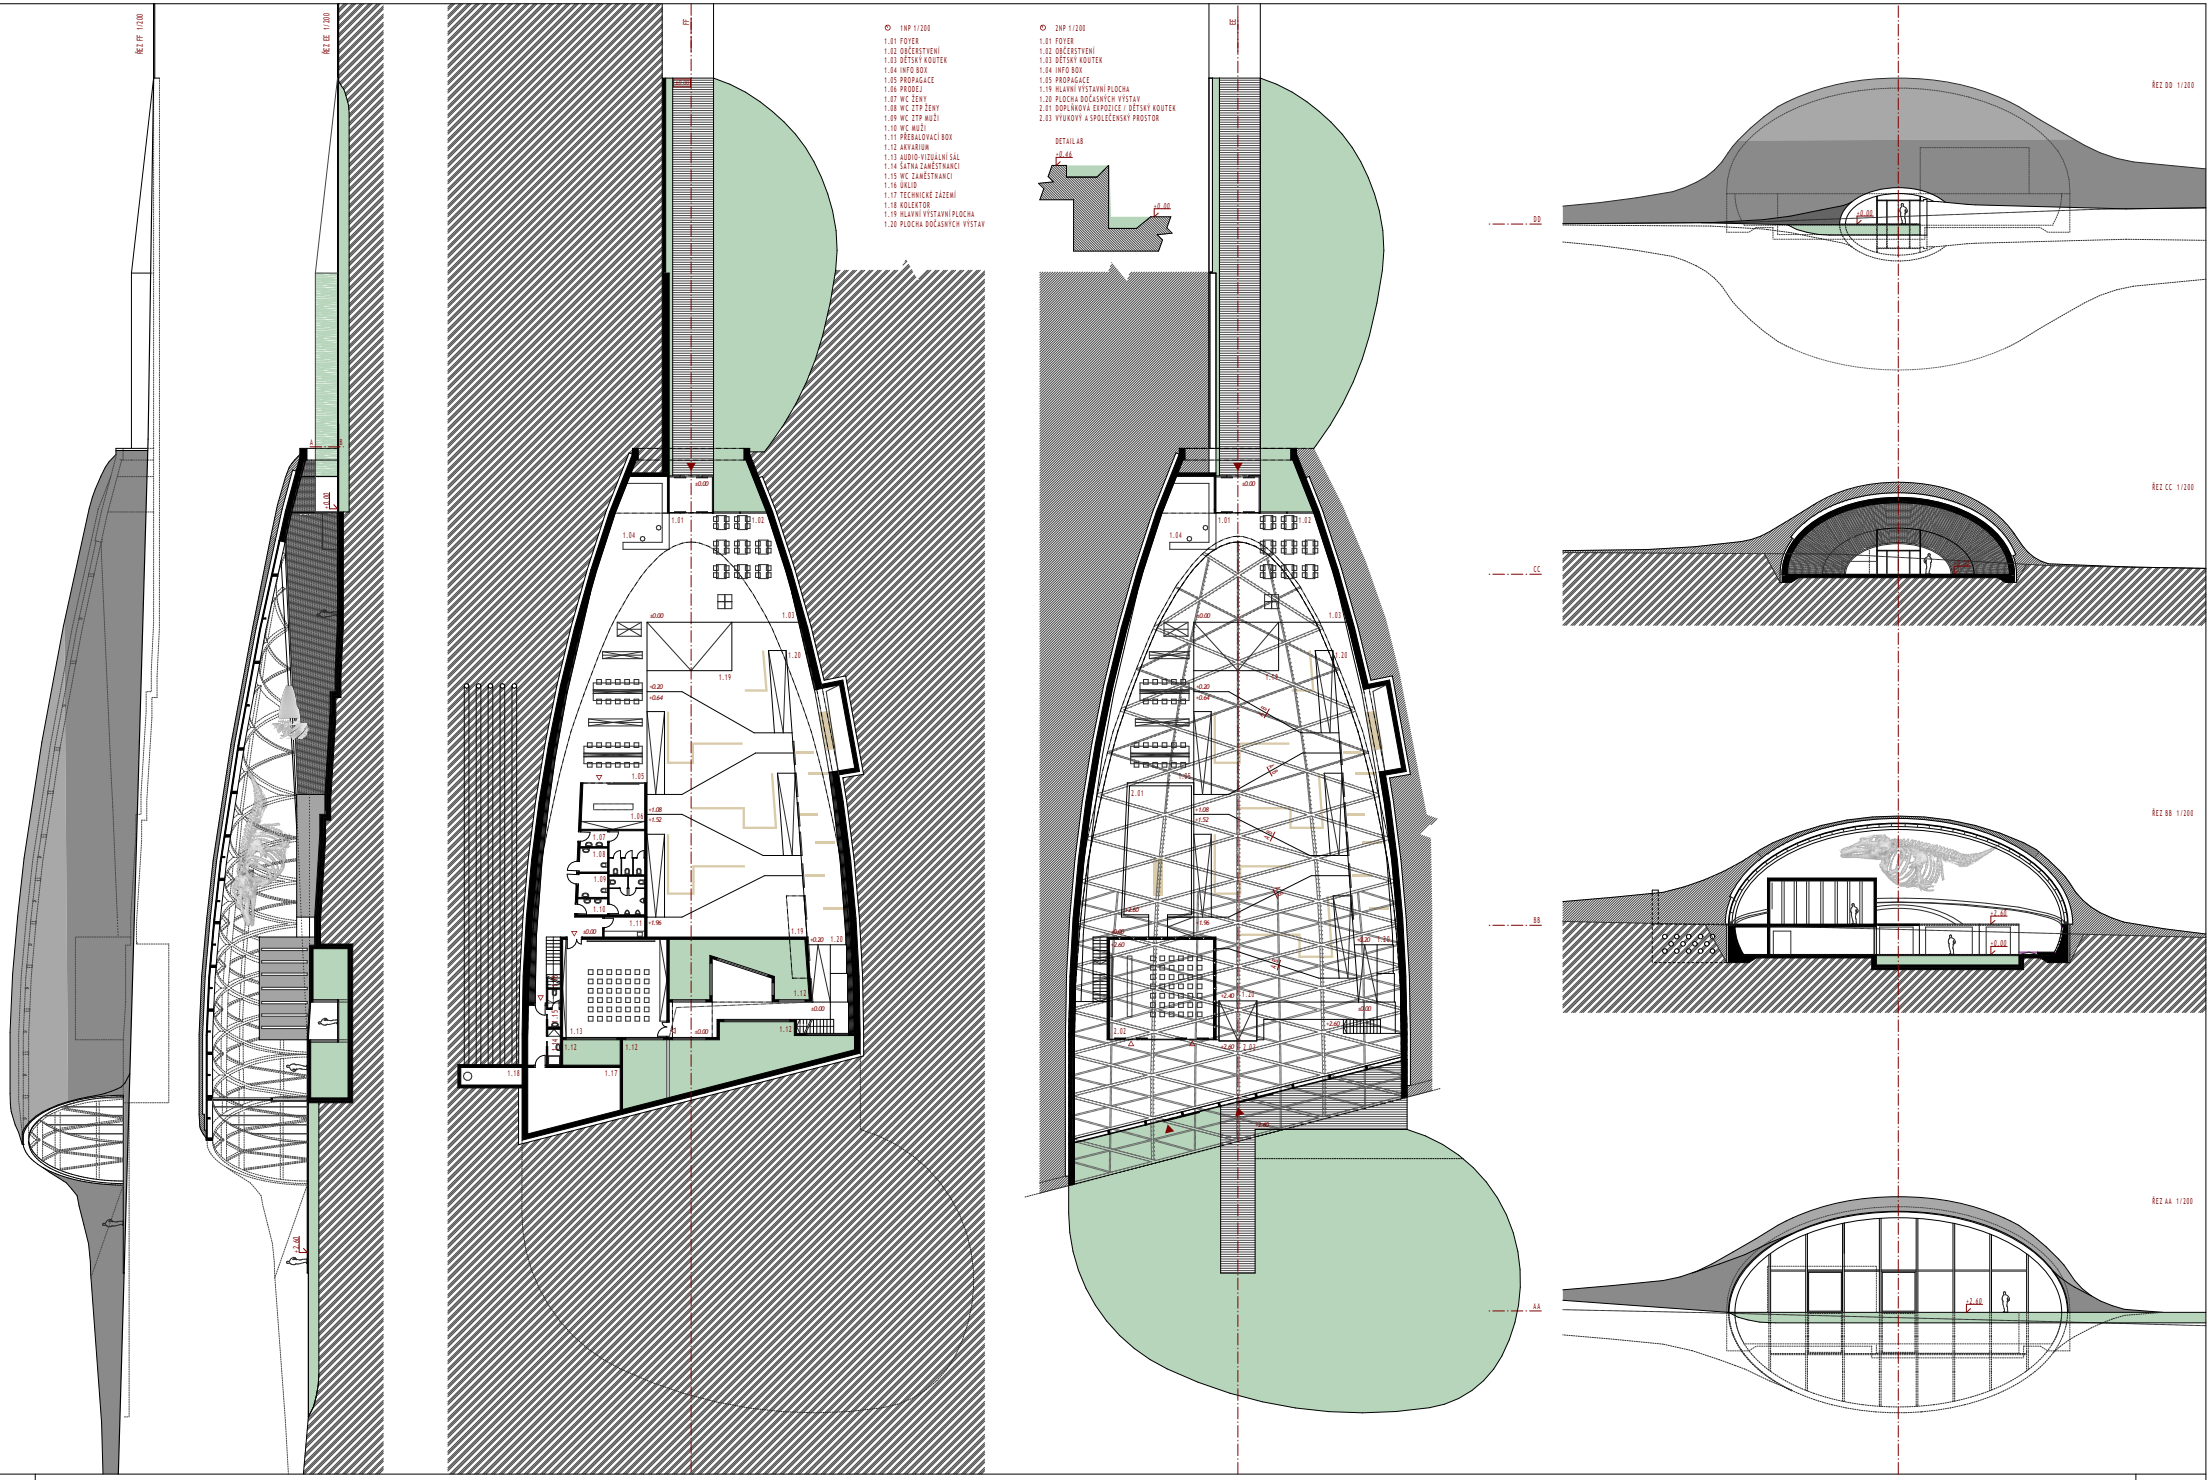

ŘEZ FF 1:200
ŘEZ EE 1:200
1NP 1:200
1.01 FOYER
1.02 OBČERSTVENÍ
1.03 DĚTSKÝ KOUTEK
1.04 INFO BOX
1.05 PROPAGACE
1.06 PRODEJ
1.07 WC ŽENY
1.08 WC ZTP ŽENY
1.09 WC ZTP MUŽI
1.10 WC MUŽI
1.11 PŘEBALOVACÍ BOX
1.12 AKVÁRIUM
1.13 AUDIO-VIZUÁLNÍ SÁL
1.14 ŠATNA ZAMĚSTNANCI
1.15 WC ZAMĚSTNANCI
1.16 ÚKLID
1.17 TECHNICKÉ ZÁZEMÍ
1.18 KOLEKTOR
1.19 HLAVNÍ VÝSTAVNÍ PLOCHA
1.20 PLOCHA DOČASNÝCH VÝSTAV
2NP 1:200
1.01 FOYER
1.02 OBČERSTVENÍ
1.03 DĚTSKÝ KOUTEK
1.04 INFO BOX
1.05 PROPAGACE
1.19 HLAVNÍ VÝSTAVNÍ PLOCHA
1.20 PLOCHA DOČASNÝCH VÝSTAV
2.01 DOPLŇKOVÁ EXPOZICE / DĚTSKÝ KOUTEK
2.03 VÝUKOVÝ A SPOLEČENSKÝ PROSTOR
DETAIL AB
ŘEZ DD 1:200
ŘEZ CC 1:200
ŘEZ BB 1:200
ŘEZ AA 1:200

2

V O D N Í D Ů M