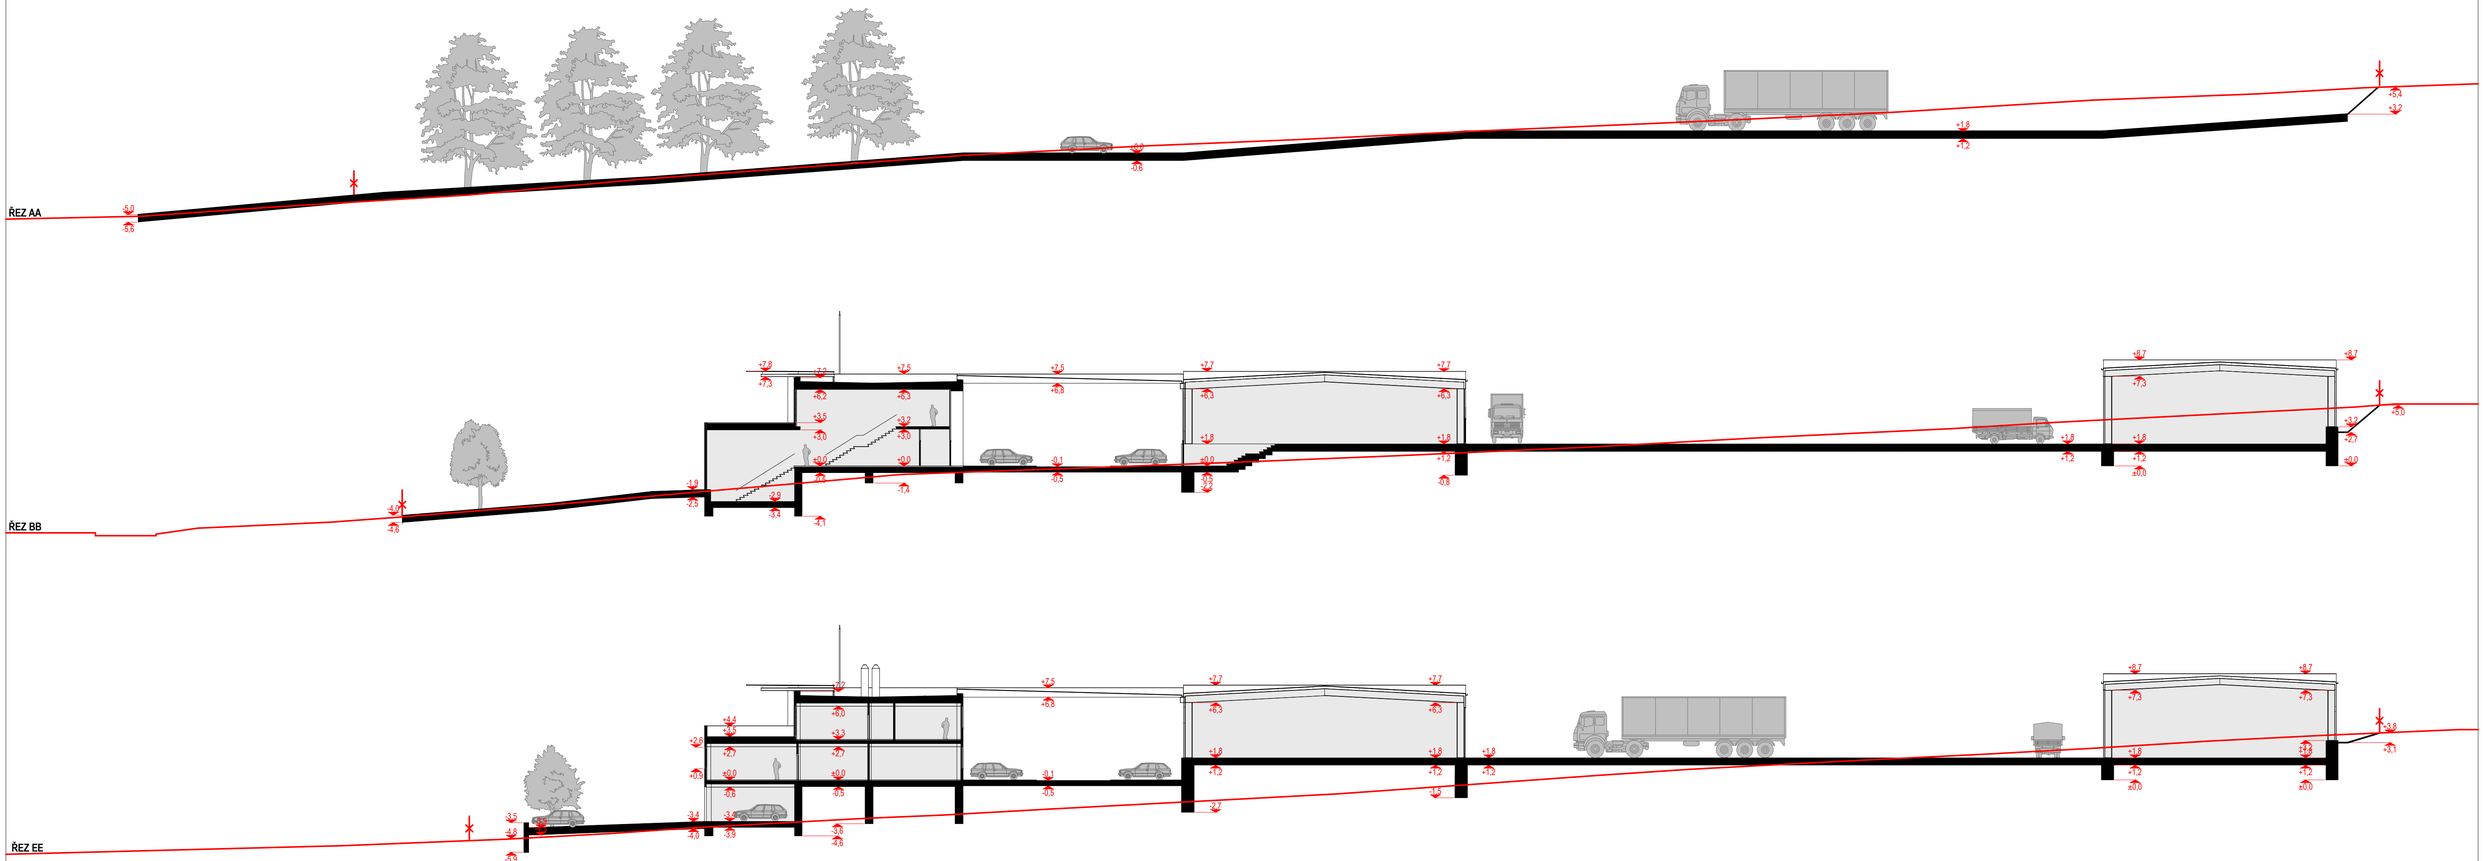


POZNÁMKY

±0.00 = 397.80 BpV

0 M 5 M 10 M 15 M 20 M

S.T.A. projektový atelier.....v.o.s.
Zámek 1.....38601 Strakonice
tel.....383323436
e-mail.....zamek1@iol.cz

paré

stupeň PROJEKT PRO ÚZEMNÍ ŘÍZENÍ

akce **Provozní areál společnosti Casta, a.s. p.č. 2654/15, k.ú Písek**

stavebník **Casta, a.s. Pražská 326, 397 01 Písek**

část

obsah **SCHEMATICKÉ ŘEZY**

zakázka

zodp. projektant ING. ARCH. ZBYNĚK SKALA TEL. 383 323 436

vypracoval Martin Krtouš

měřítko	datum	výkres
1/250	10/2006	R-1