




ŘEZ B-B'

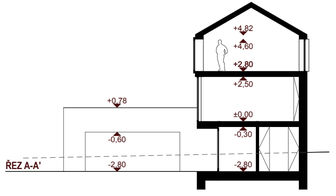


ŘEZ A-A'

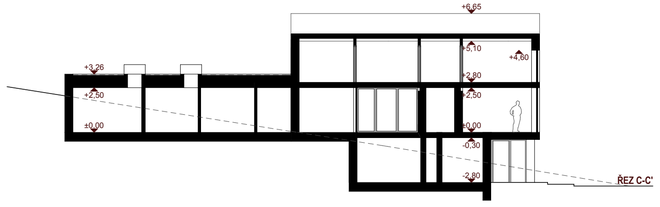


ŘEZ C-C'

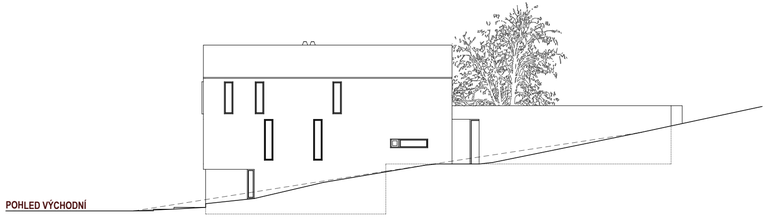


POHLED VÝCHODNÍ

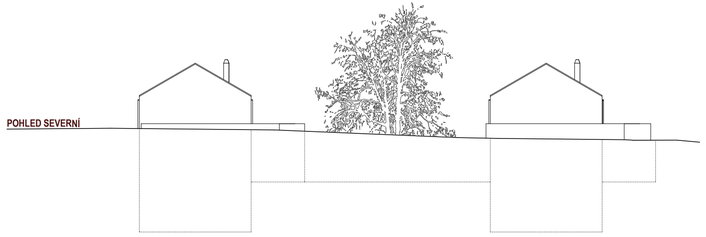

POHLED SEVERNÍ

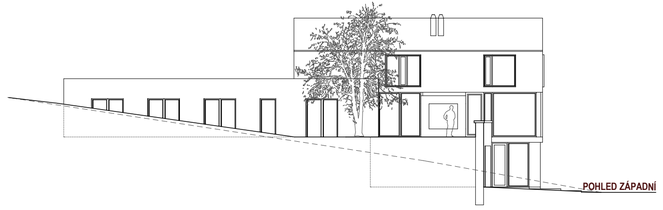

POHLED ZÁPADNÍ

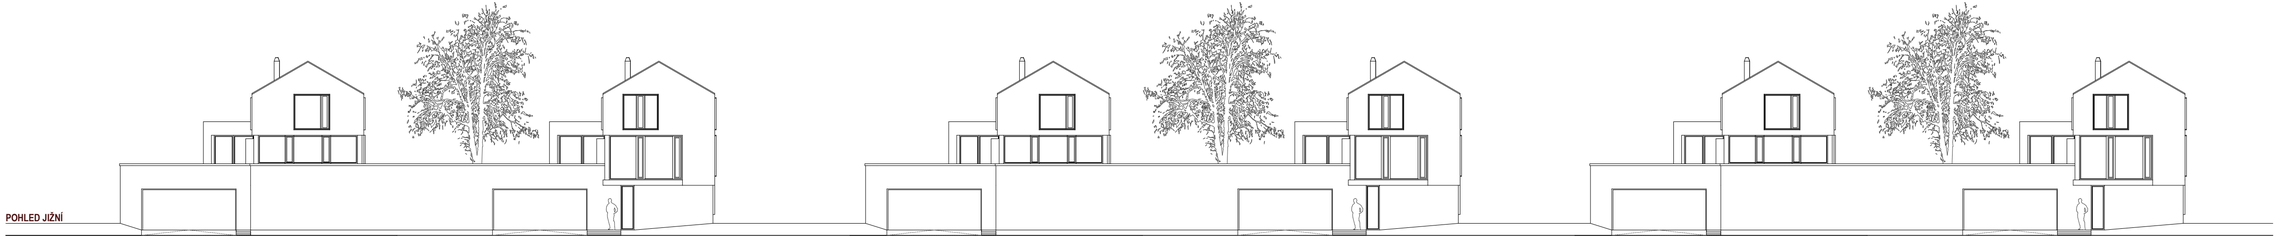

POHLED JIŽNÍ

POZNÁMKY

± 0.000 = X MNM BPV

0 M 1 M 5 M

ING. ARCH. ZBYNĚK SKALA
ZÁMEK 1, 38601 STRAKONICE
TEL: 383 321 345, MOB: 777 732 201
EMAIL: SKALA@STAATELIER.CZ

PARE

STUPEŇ	ARCHITEKTONICKÁ STUDIE		
AKCE	SOUBOR RODINNÝCH DOMŮ HOŠTICE P.Č. 269/1 (269/7,8,9,10,11,12,13 NÁVRH) K.Ú. HOŠTICE U VOLYNĚ	ZAKÁZKA	
		ZODP. PROJEKTANT	ING. ARCH. ZBYNĚK SKALA TEL. 777 732 201
STAVEBNÍK	TENOKY, s.r.o. 398 06 MINICE	VYPRACOVAL	MARTIN KRTOUŠ
ČÁST		MĚŘÍTKO	DATUM / VÝKRES
OBSAH	POHLEDY, ŘEZY	1/200	06/2009 E/1