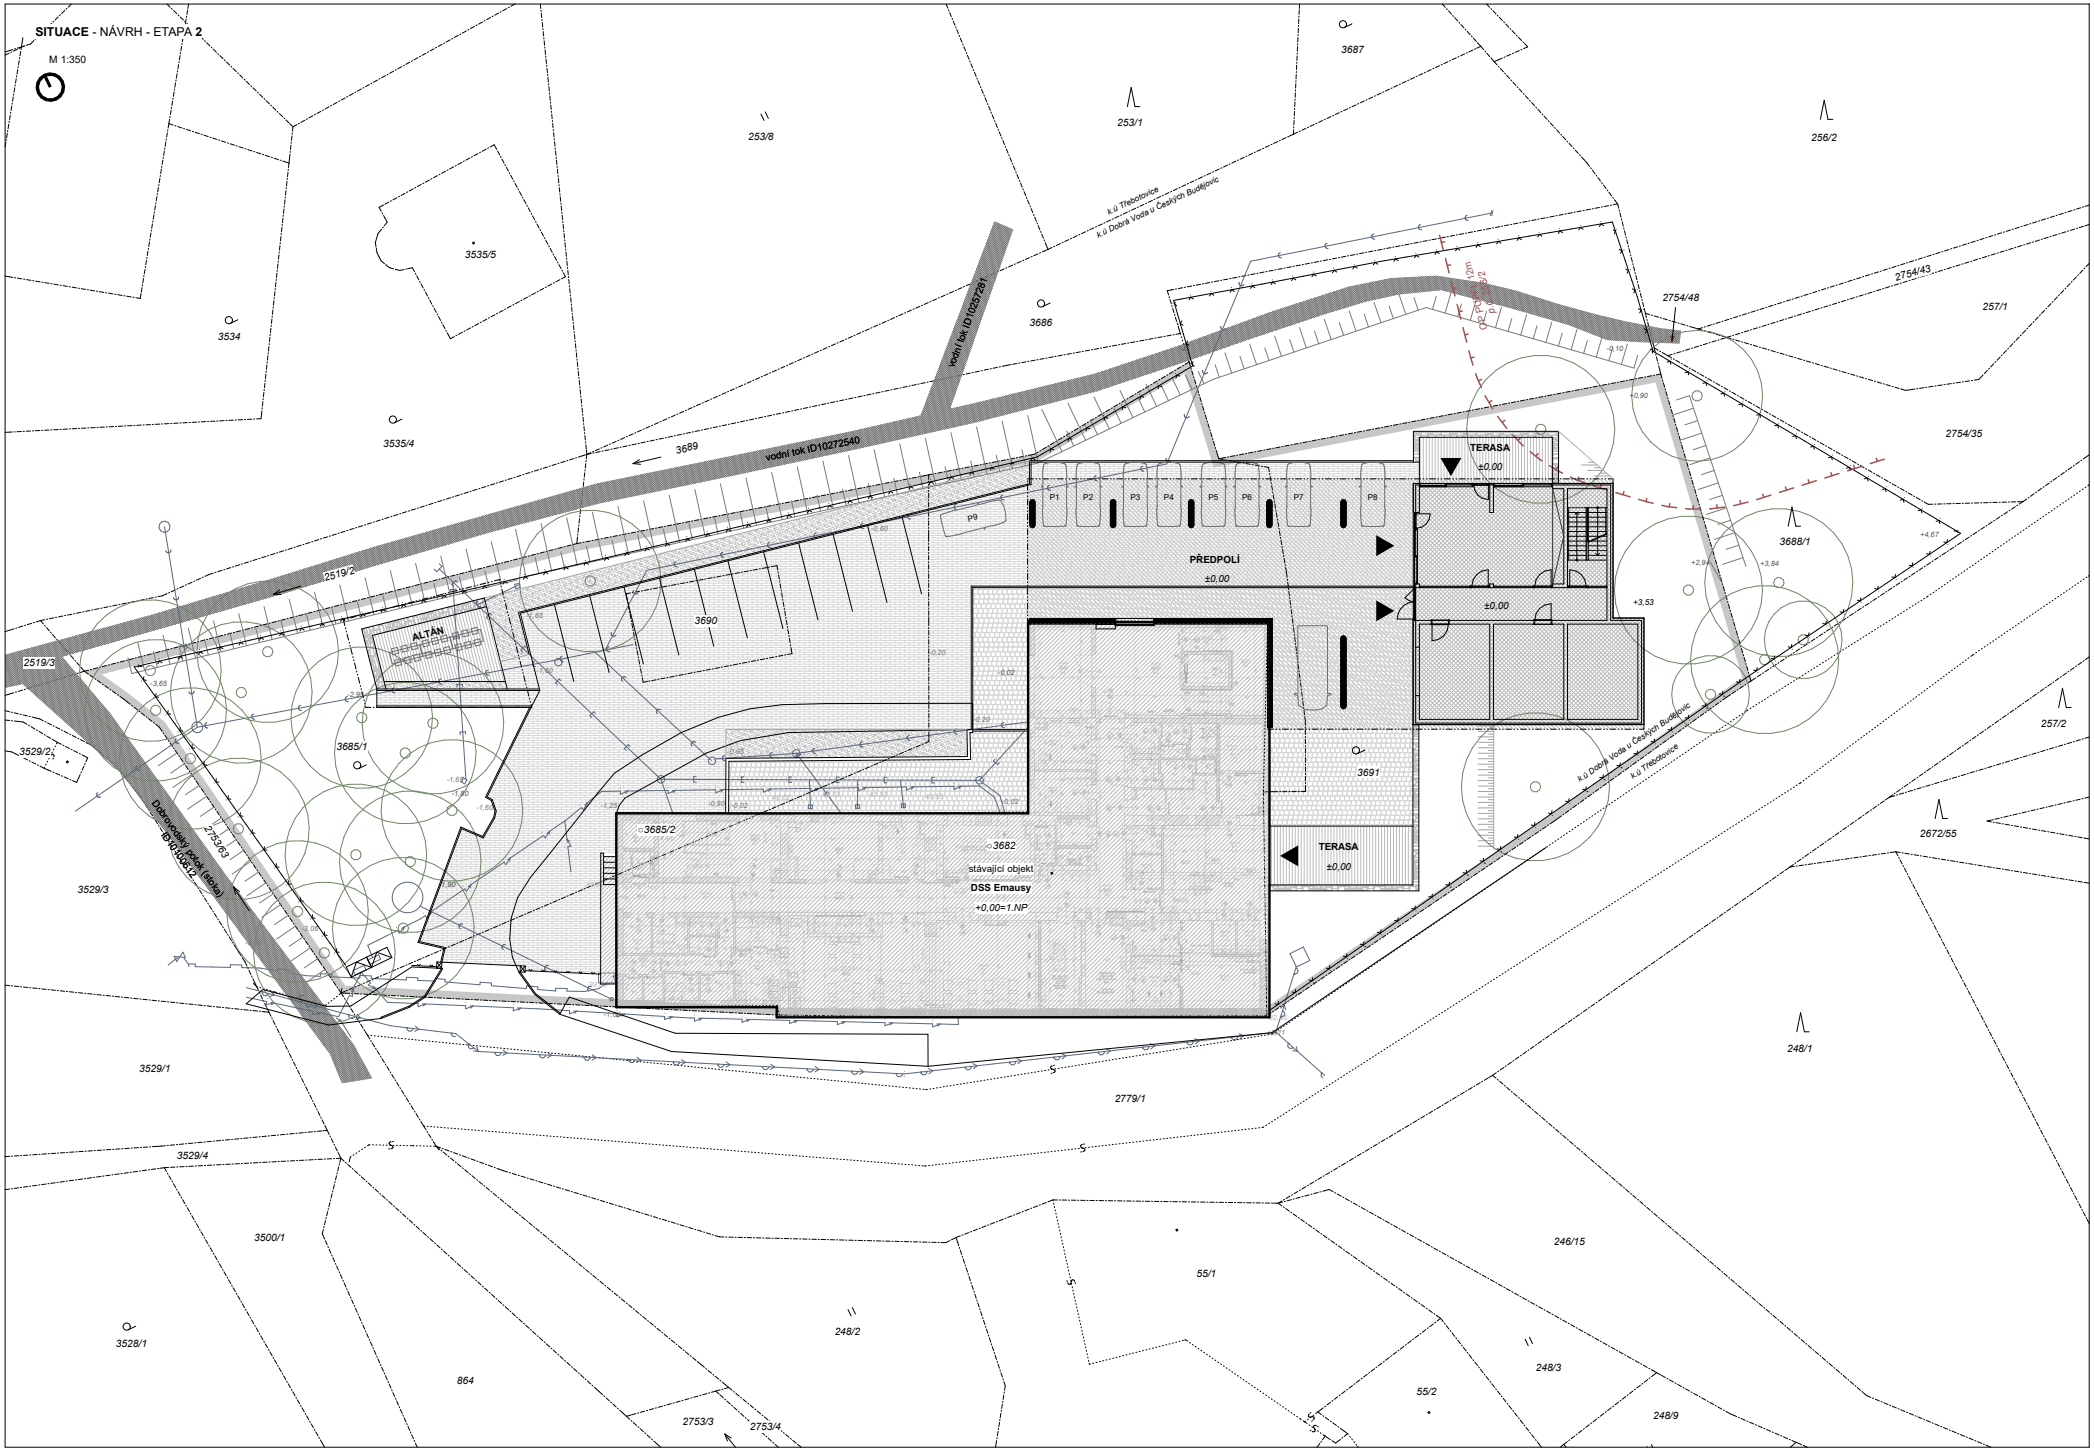

SITUACE - NÁVRH - ETAPA 2
M 1:350
vodní tok ID10272540
vodní tok ID10357281
k.ú Třebotovice
k.ú Dobrá Voda u Českých Budějovic
TERASA
±0,00
PŘEDPOLÍ
±0,00
±0,00
TERASA
±0,00
ALTÁN
3682
stávající objekt
DSS Emausy
+0,00=1.NP
3685/2
3690
3691
3685/1
3687
253/1
253/8
256/2
3535/5
3534
3686
3535/4
3689
2519/2
2519/3
2754/48
2754/43
257/1
2754/35
3688/1
257/2
2672/55
3529/2
3529/3
3529/1
3529/4
3500/1
3528/1
864
2753/3
2753/4
2779/1
248/1
246/15
55/1
248/2
248/3
55/2
248/9
Dobrovodský potok (6616a)
ID10006112