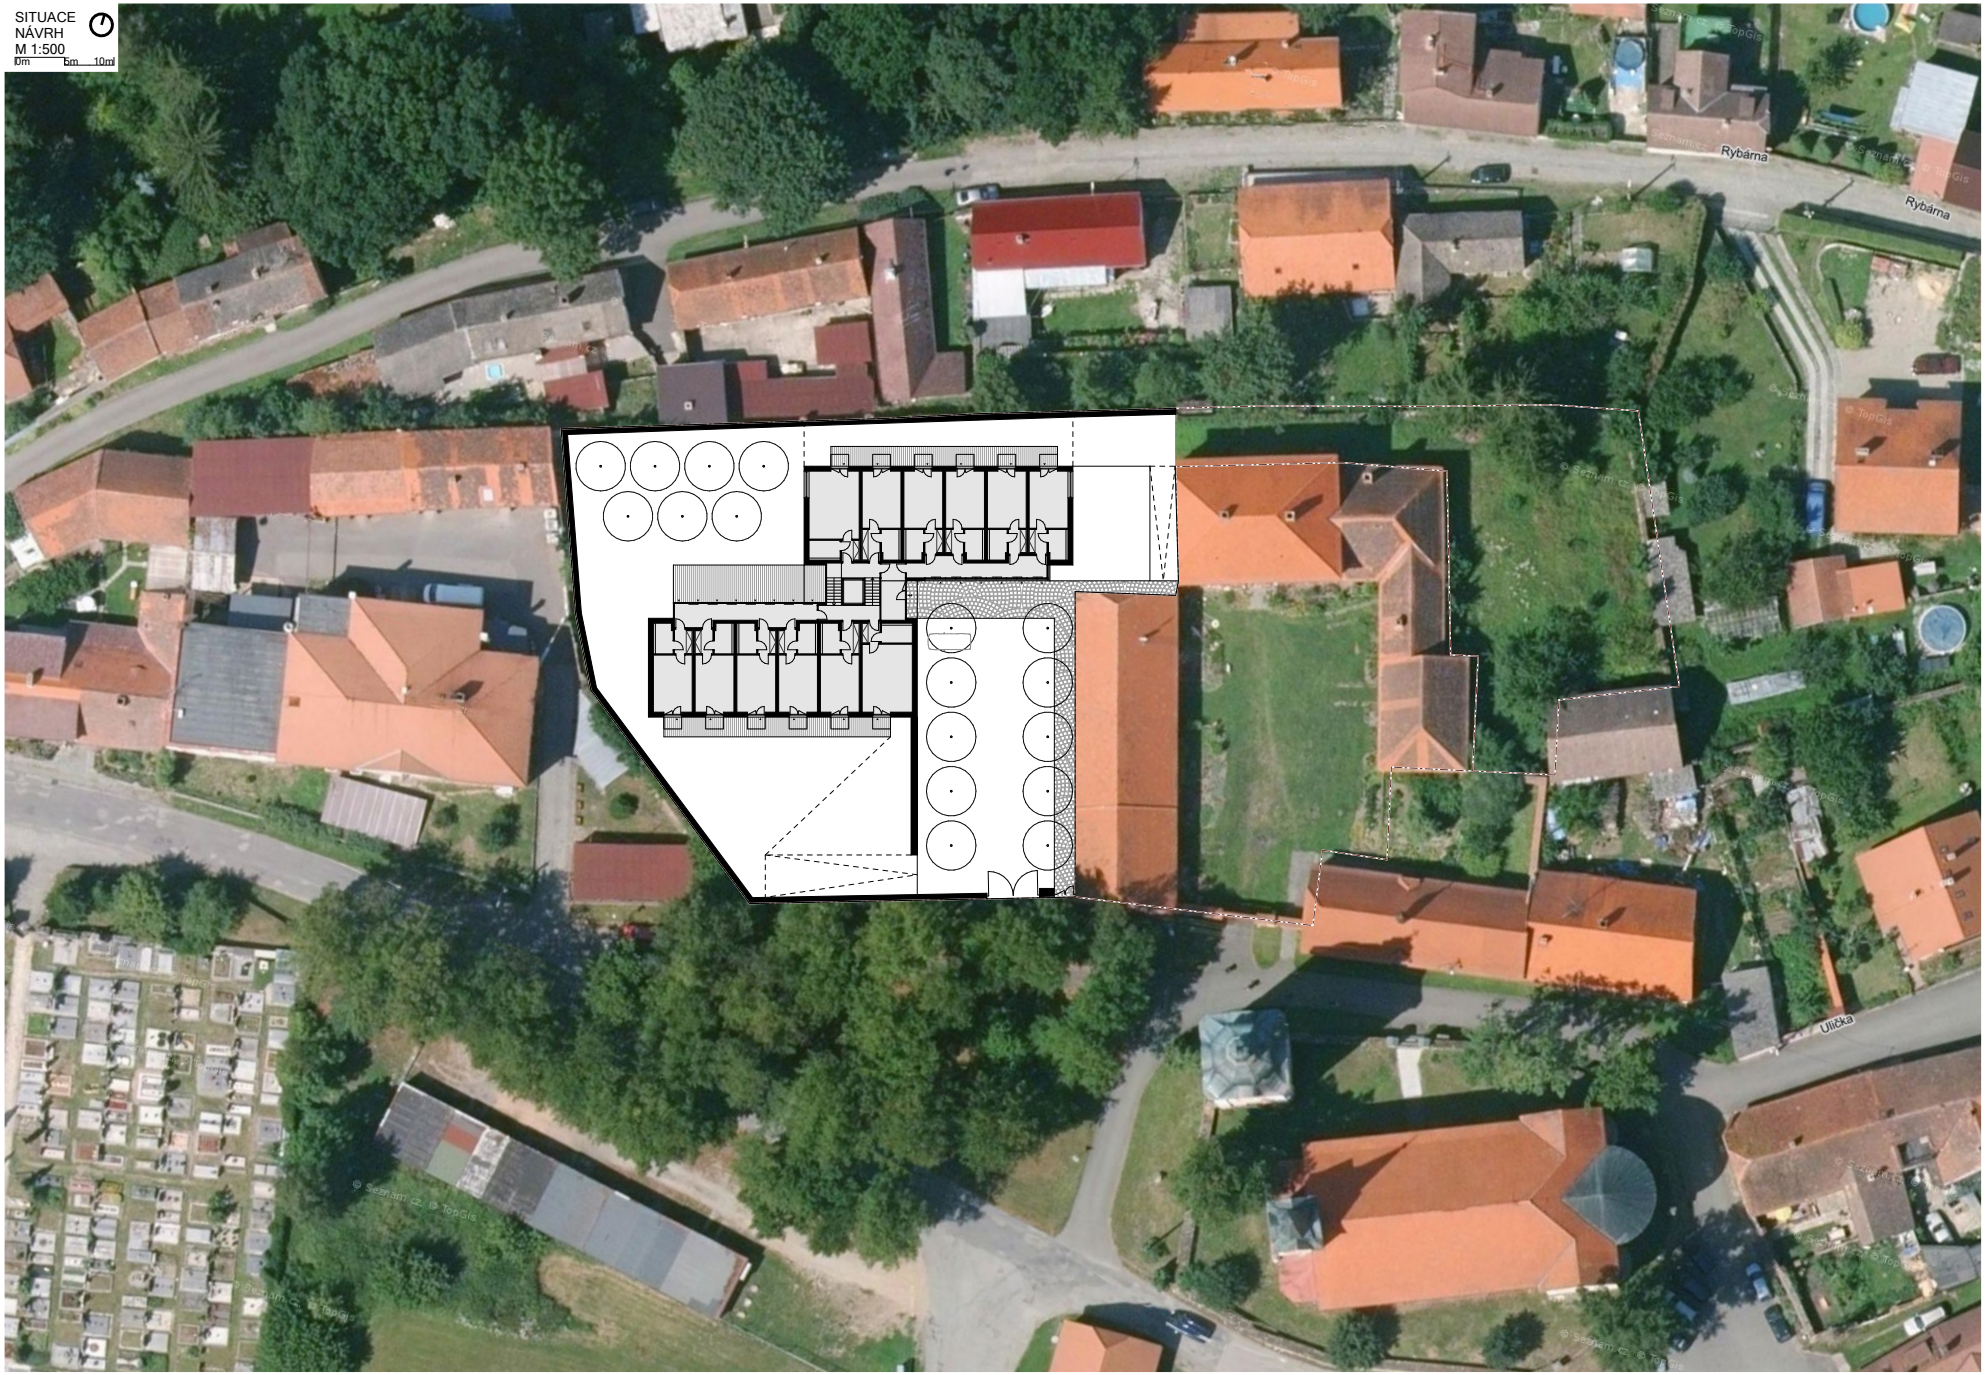

SITUACE
NÁVRH
M 1:500
0m 5m 10m
Rybárna
Rybárna
Ulička