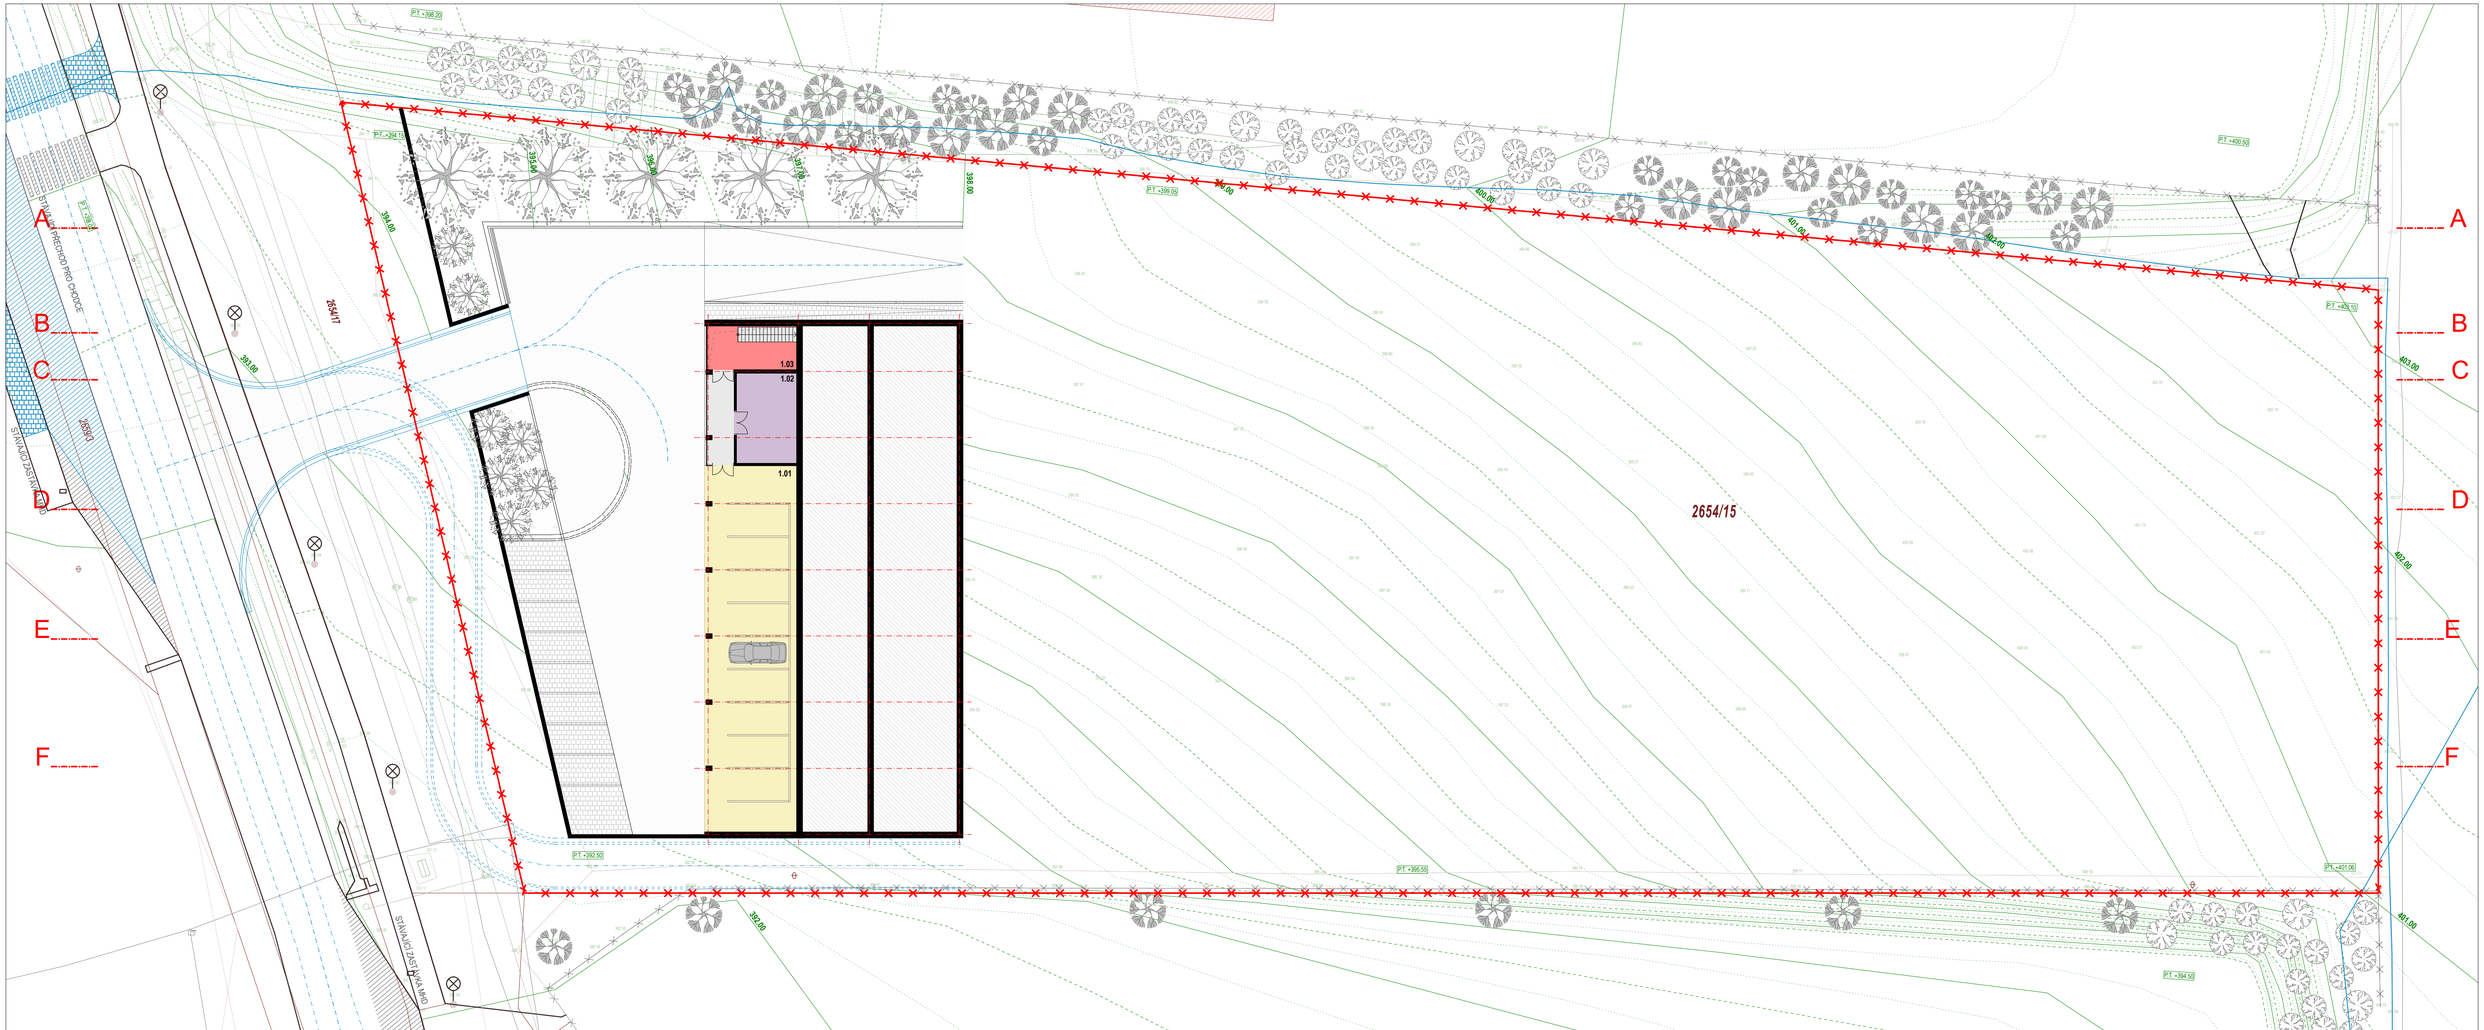


LEGENDA HRANIC A POZEMKŮ
- hranice sousedních pozemků
- hranice pozemku investora
- vrstevnice á 1m
- okolní oplocení

LEGENDA SÍTÍ, PŘELOŽEK A PŘÍPOJEK
- stávající kanalizace dešťová
- stávající kanalizace splašková
- stávající vodovod
- stávající podzemní vedení NN
- stávající plynovod NTL
- stávající datové vedení
- přípojka vodovod
- přípojka kanalizace dešťová
- přípojka kanalizace splašková
- přípojka plynovod
- přípojka datové vedení
- přípojka elektro NN

LEGENDA ZÁSTAVBY
- stávající zástavba k demolici
- stávající okolní zástavba

LEGENDA POVRCHŮ
- pochozí plochy - kamenná dlažba
- pojezdové plochy - asfalt
- zatravnění
- navrhované vstupy a výjezdy
- stávající stromy
- navrhované stromy
- kácené stromy

LEGENDA PROVOZU
- vedení
- obchodní oddělení
- výrobní oddělení
- účetní oddělení
- komunikace
- společné prostory
- zázemí

LEGENDA MÍSTNOSTÍ

1.01	krytý parking 12x	225,0 m²
1.02	technické zázemí	39,0 m²
1.03	vstupní hala - level I	26,0 m²

POZNÁMKY

0 M 5 M 10 M 15 M 20 M

STA projektový atelier ..... v.o.s.
Zámek 1 ..... 38601 Strakonice
tel. 383323436
e-mail ..... zamek1@sl.cz

pare

stupeň PROJEKT PRO ÚZEMNÍ ŘÍZENÍ

akce **Provozní areál společnosti Casta, a.s. p.č. 2654/15, k.ú Písek**

stavebník **Casta, a.s. Pražská 326, 397 01 Písek**

část

obsah **PŮDORYS 1 PP**

zakázka

zodp. projektant ING. ARCH. ZBYNĚK SKALA TEL. 383 323 436

vypracoval Martin Krtouš

měřítko	datum	výkres
1/250	10/2006	P-1