
PŮDORYS 2.NP

M 1:150 - *NÁVRH*

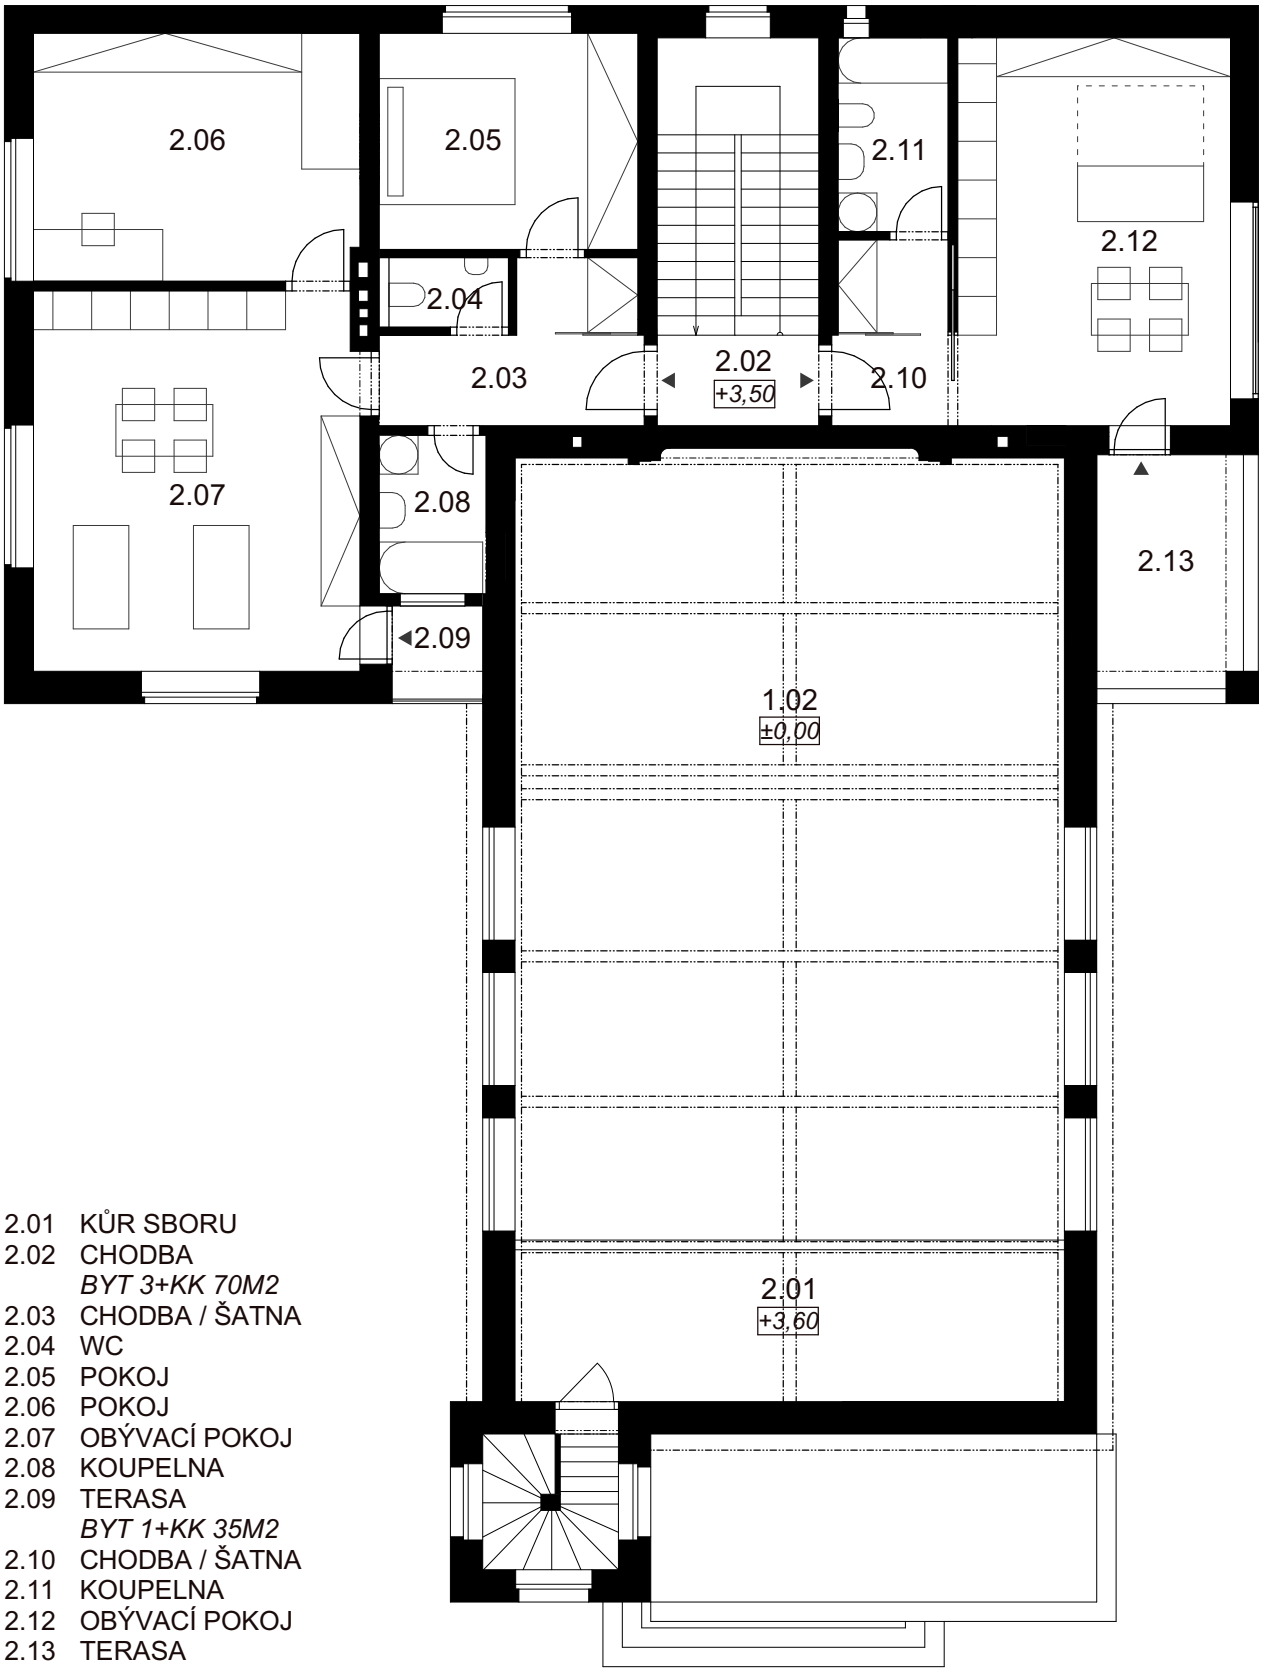

2.01 KŮR SBORU
2.02 CHODBA
BYT 3+KK 70M2
2.03 CHODBA / ŠATNA
2.04 WC
2.05 POKOJ
2.06 POKOJ
2.07 OBÝVACÍ POKOJ
2.08 KOUPELNA
2.09 TERASA
BYT 1+KK 35M2
2.10 CHODBA / ŠATNA
2.11 KOUPELNA
2.12 OBÝVACÍ POKOJ
2.13 TERASA