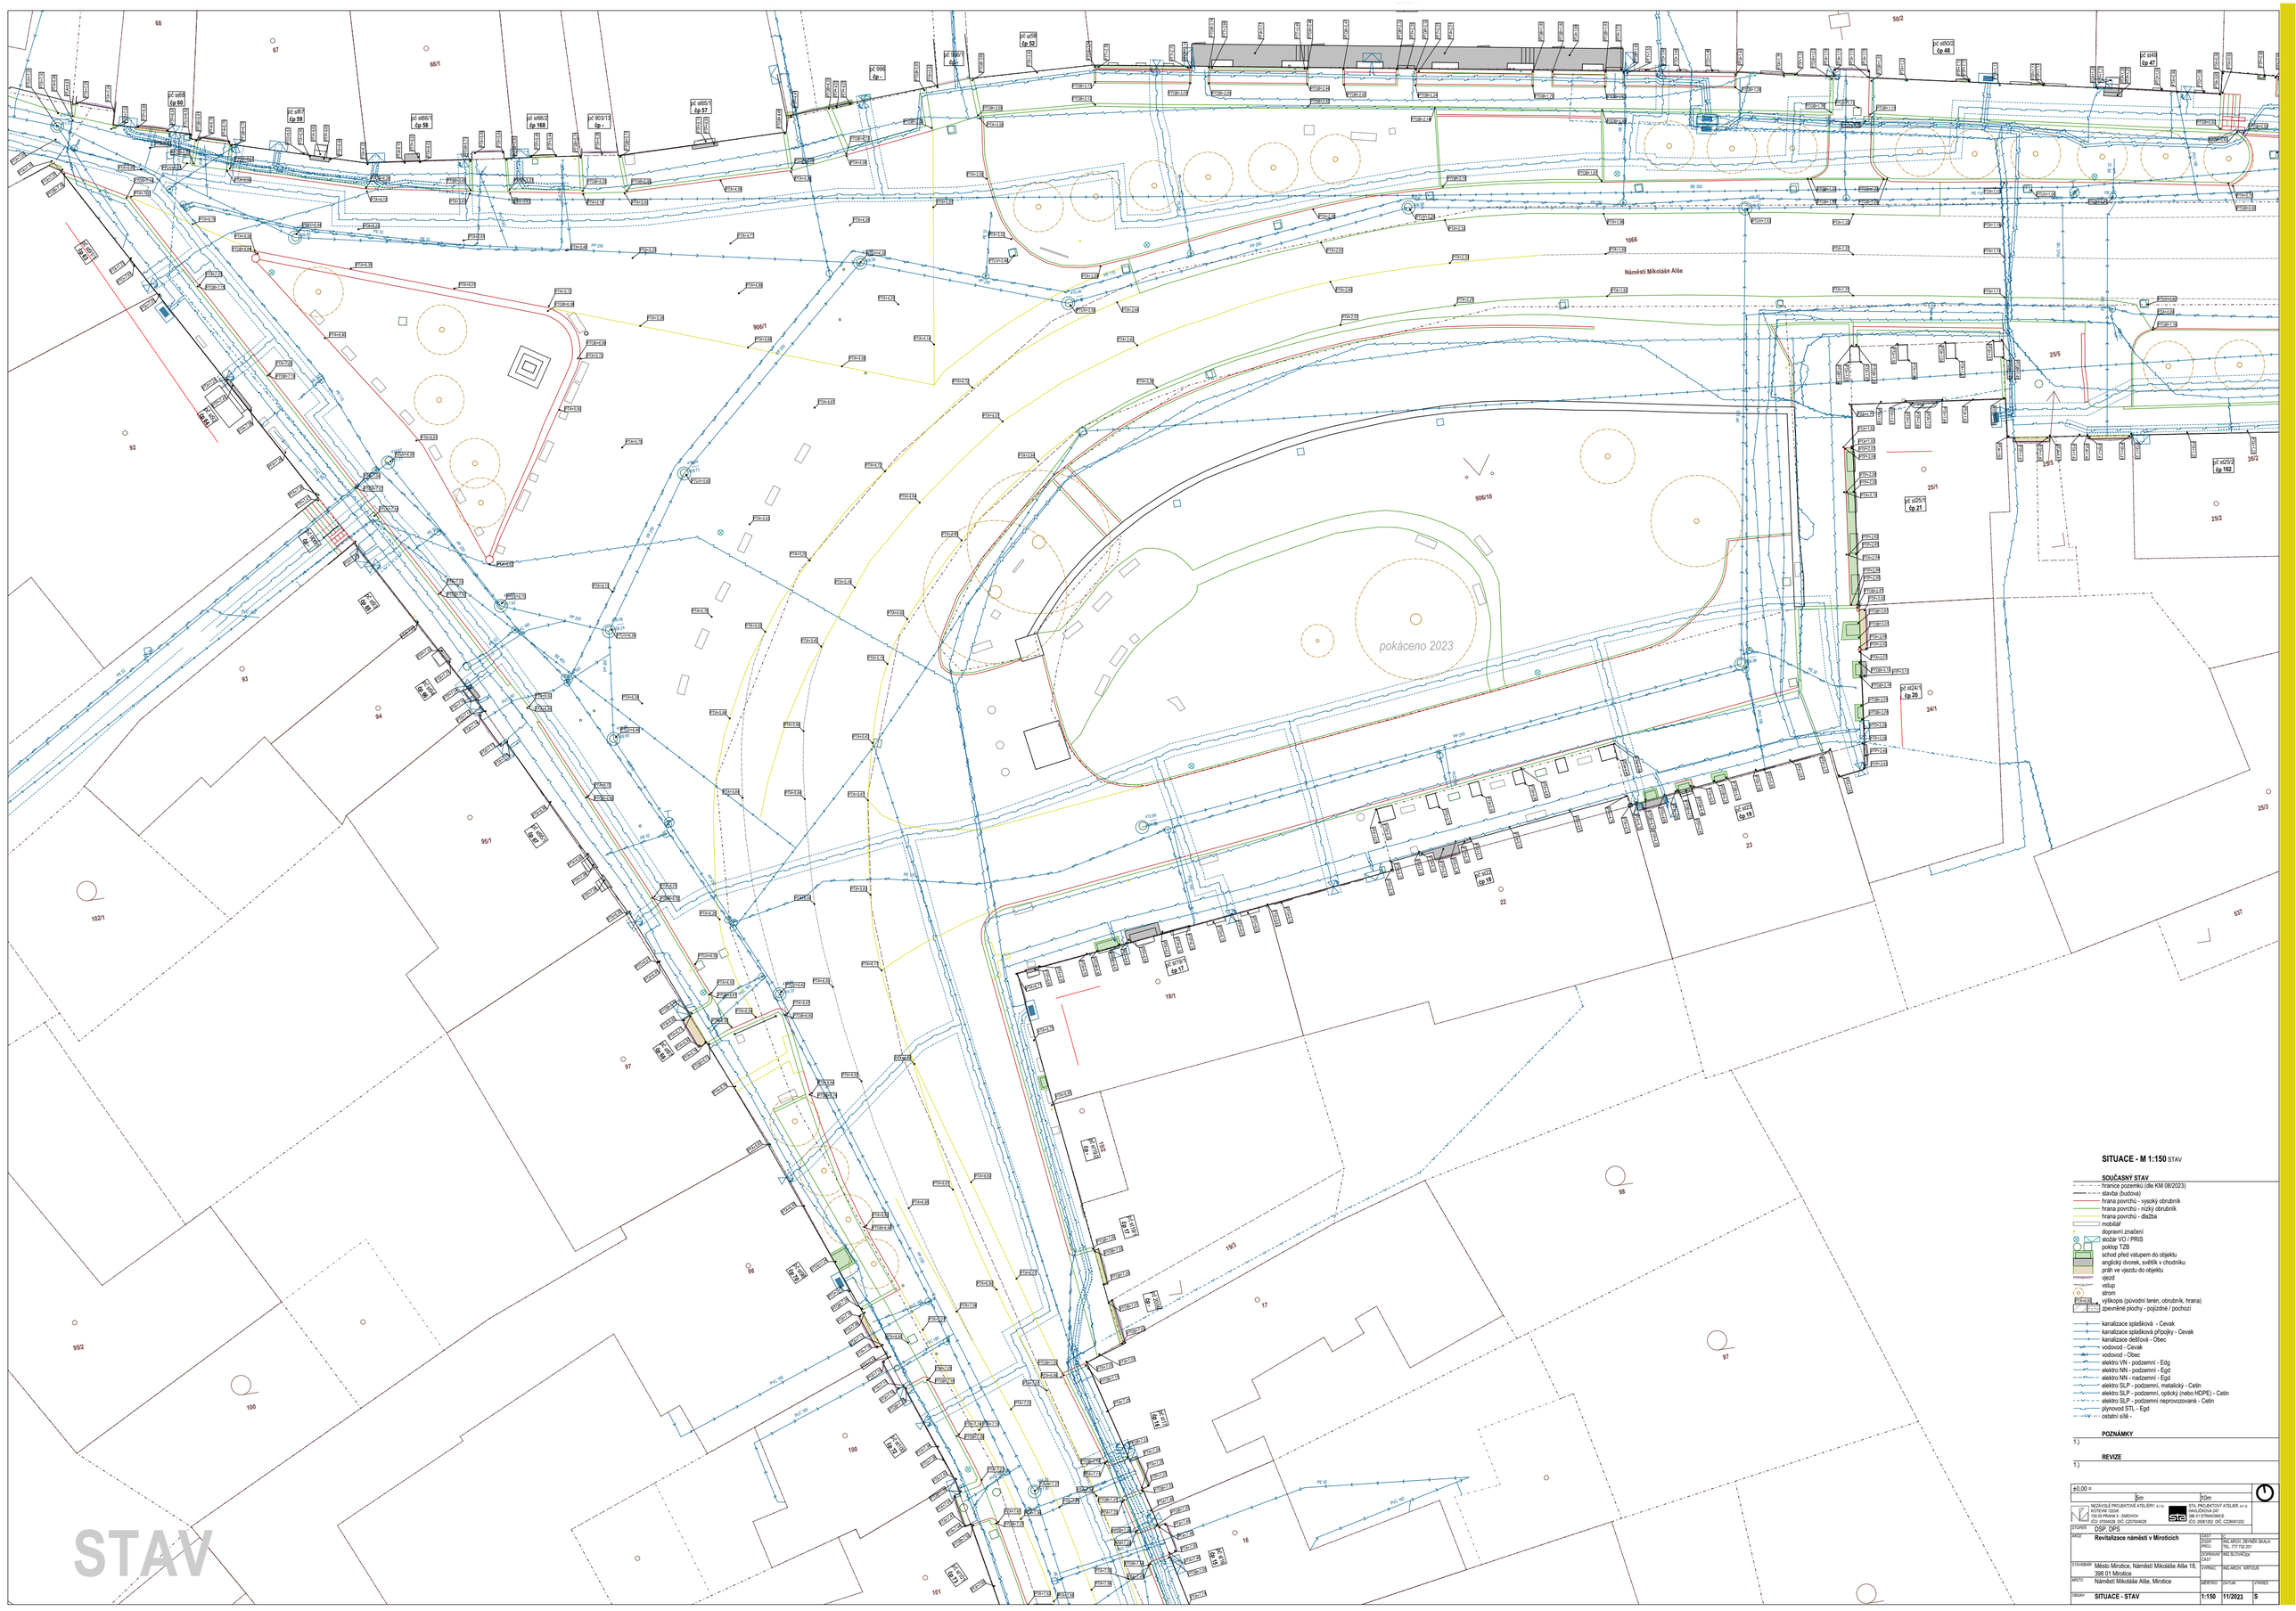


SITUACE - M 1:150 STAV

SOUČASNÝ STAV

- hranice pozemků (dle KM 08/2023)
- stavba (budova)
- hrana povrchů - vysoký obrubník
- hrana povrchů - nízký obrubník
- hrana povrchů - dlažba
- mobiliář
- dopravní značení
- stožár VO / PRIS
- poklop TZB
- schod před vstupem do objektu
- anglický dvorek, světlík v chodníku
- práh ve výtahu do objektu
- vjezd
- vstup
- strom
- výškopis (původní terén, obrubník, hrana)
- zpevněné plochy - pojízdné / pochozí

- kanalizace splašková - Cevak
- kanalizace splašková přípojky - Cevak
- kanalizace dešťová - Obec
- vodovod - Cevak
- vodovod - Obec
- elektro VN - podzemní - Edg
- elektro NN - podzemní - Egd
- elektro NN - nadzemní - Egd
- elektro SLP - podzemní, metalický - Cetin
- elektro SLP - podzemní, optický (nebo HDPE) - Cetin
- elektro SLP - podzemní neprovozované - Cetin
- plynovod STL - Egd
- ostatní silě -

POZNÁMKY

1.)

REVIZE

1.)

±0.00 =


0m | 10m


NEZÁVISLÉ PROJEKTOVÉ ATELIÉRY, s.r.o.
KOTEVNÍ 1283/8
130 00 PRAHA 3 - ŽIŽKOV
IČO: 07044638 DIČ: CZ07044638

STA, PROJEKTOVÝ ATELIÉR, a.s.
HAVLÍČKOVA 247
396 01 STRÁKONICE
IČO: 26951202 DIČ: CZ26951202


STUPEŇ	DSP, DPS		
AKCE	**Revitalizace náměstí v Miroticích**	ČÁST OSSP PROJ	Ing.arch. ZBYNĚK SKALA TEL: 777 732 201
		DOPRAVNÍ ČÁST	Ing.SLOVNÍK
STAVEBNÍK	Město Mirotice, Náměstí Mikoláše Aše 18, 398 01 Mirotice	VYPRACOVAL	Ing.arch. KRTOUŠ
MÍSTO	Náměstí Mikoláše Aše, Mirotice	MĚŘÍTKO	DATUM / VYKRES
OBSAH	**SITUACE - STAV**	1:150	11/2021 S


VÝVOJ

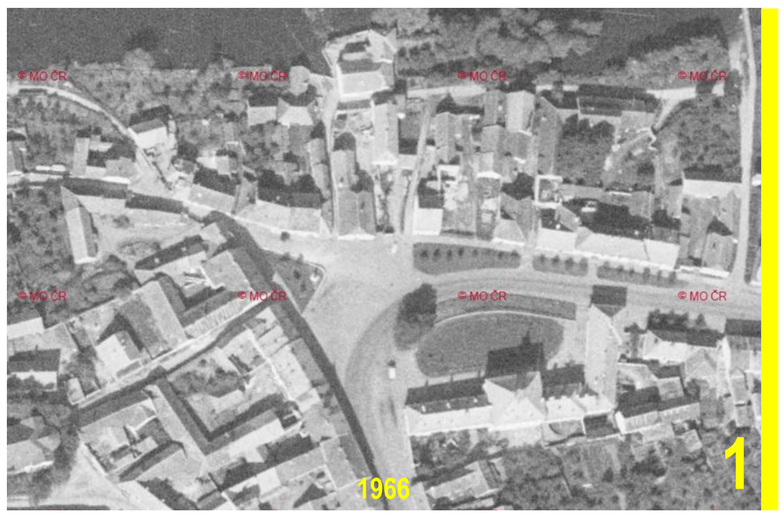


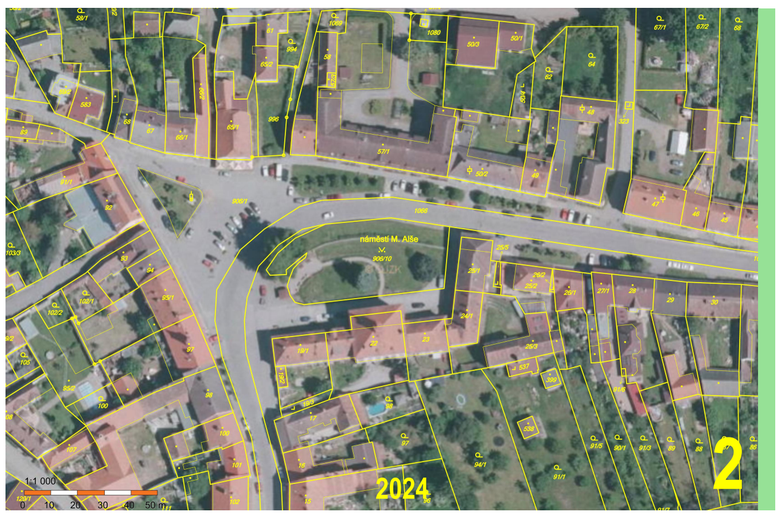



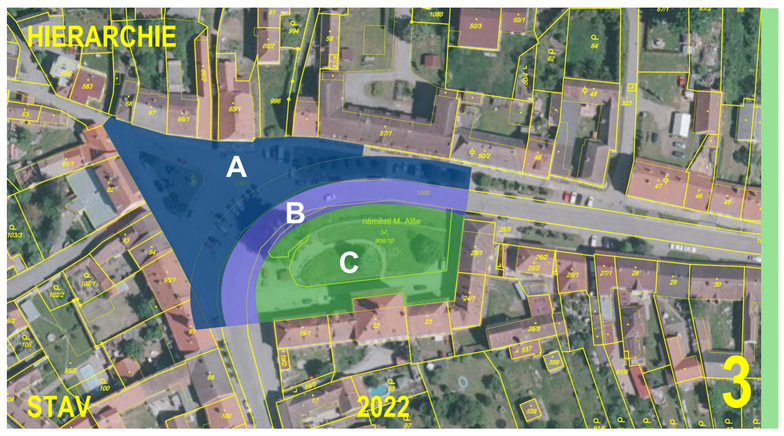

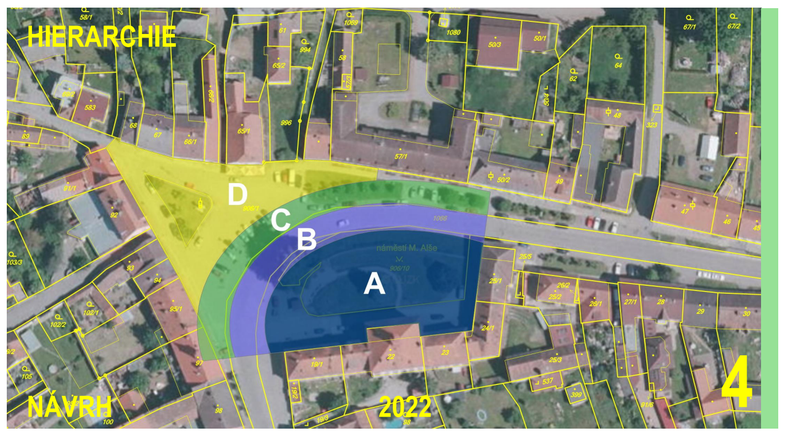

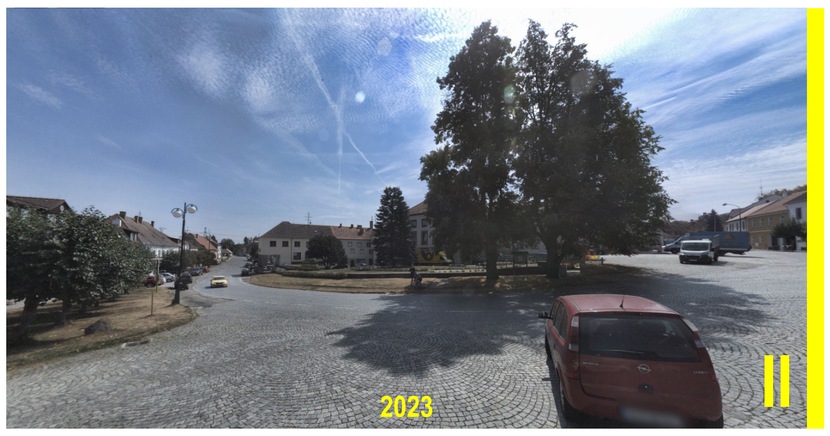



VÝVOJ NÁMĚSTÍ

PŘED DESTRUKCÍ PŮVODNÍHO NÁMĚSTÍ ZA DRUHÉ SVĚTOVÉ VÁLKY BYLO NÁMĚSTÍ **KOMPAKTNÍM DLÁŽDĚNÝM PROSTOREM** NEZATÍŽENÝM DNEŠNÍ DOPRAVOU A UMOŽŇUJÍCÍM **VOLNÝ POHYB PĚŠÍCH Z JEDNÉ STRANY NÁMĚSTÍ NA DRUHOU** /obr. 5/. V ROCE 1961 /6 LET PO INSTLACI POMNÍKU - obr. 1/ BYLO NÁMĚSTÍ ZCELA BEZ AUT. OSTROH SE SOCHOU MIKOLÁŠE ALŠE BYL DŘÍVE PŘÍSTUPNÝ „POLOOSTROV" PŘIPOJENÝ NA ZÁPADNÍ ULIČNÍ FRONTU. POSTUPEM ČASU SE ROZŠÍŘILA ULICE SEPARUJÍCÍ POMNÍK OD TÉTO ZÁSATVBY A DNES JE POMNÍK NEPŘÍSTUPNÝM „OSTRŮVKEM" ZE VŠECH STRAN OBKLOPENÝM AUTY. MIKOLÁŠ ALEŠ JE TAK DNES V EXTRÉMNĚ NEDŮSTOJNÉ PLOZE /obr. I/

PROBLÉMY:

ROZTŘÍŠTĚNOST A NEKOMPAKTNOST PROSTORU

NÁMĚSTÍ DNES TVOŘÍ JEN ZBYTEK STARÉHO NÁMĚSTÍ VE FORMĚ ROZŠÍŘENÉ ZATÁČKY VYPLNĚNÉ AUTY, ZCELA NEPRŮCHODNÝ PRAČÍK PŘED BUDOVOU RADNICE S PRŮHLEDY NA ROZBITOU ULIČNÍ FRONTU A DEGRADOVANOU ARCHITEKTURU. OBĚ PLOCHY JSOU SEPAROVÁNY ŠIROKÝM PRŮTAHEM SILNICE

NEPROPUSTNOST PROSTORU PRO PĚŠÍ

ŠIROKÁ SILNICE, CHAOTICKY PARKUJÍCÍ AUTA A SLEPÝ PARČÍK /obr. I, II, III/ JSOU BARIÉRAMI PRO PĚŠÍ. TYTO BARIÉRY BRÁNÍ VOLNÉMU POHYBU PĚŠÍCH Z JEDNÉ STRANY NÁMĚSTÍ NA DRUHOU V CELÉ JEHO PLOŠE.

HIERARCHIE PROSTORU

STAV /obr. 3/: KOMPOZIČNÍM TĚŽIŠTĚM CELÉHO PROSTORU JE DNES SLEPÝ PARČÍK PŘED NÁMĚSTÍM /obr.3/III/. DLÁŽDĚNÁ PLOCHA PŮVODNÍHO NÁMĚSTÍ JE DNES JEN PŘEHUŠTĚNOU ZTÁČKOU /obr. 3/I/. OBA PROSOTRY SEPARUJE ŠIROKÁ SILNICE /obr. 3/II/.

NÁVRH /obr. 4/: PLOCHA PŘED RADNICÍ JE **PRŮCHOZÍM A KOMPAKTNÍM OHNISKEM CELÉHO PROSTORU NÁMĚSTÍ** /obr. 4/I/. PLOCHA PŮVODNÍHO NÁMĚSTÍ //obr. 3/D/. JE ZKLIDNĚNA A POLOSEPAROVÁNA OD ZÚŽENÉ A ZKLIDNĚNÉ SILNICE KOMUNIKAČNĚ I POHLEDOVĚ PROPUSTNOU ALEJÍ /obr. 3/II,III/.



2023

STÁVAJÍCÍ STAV

1