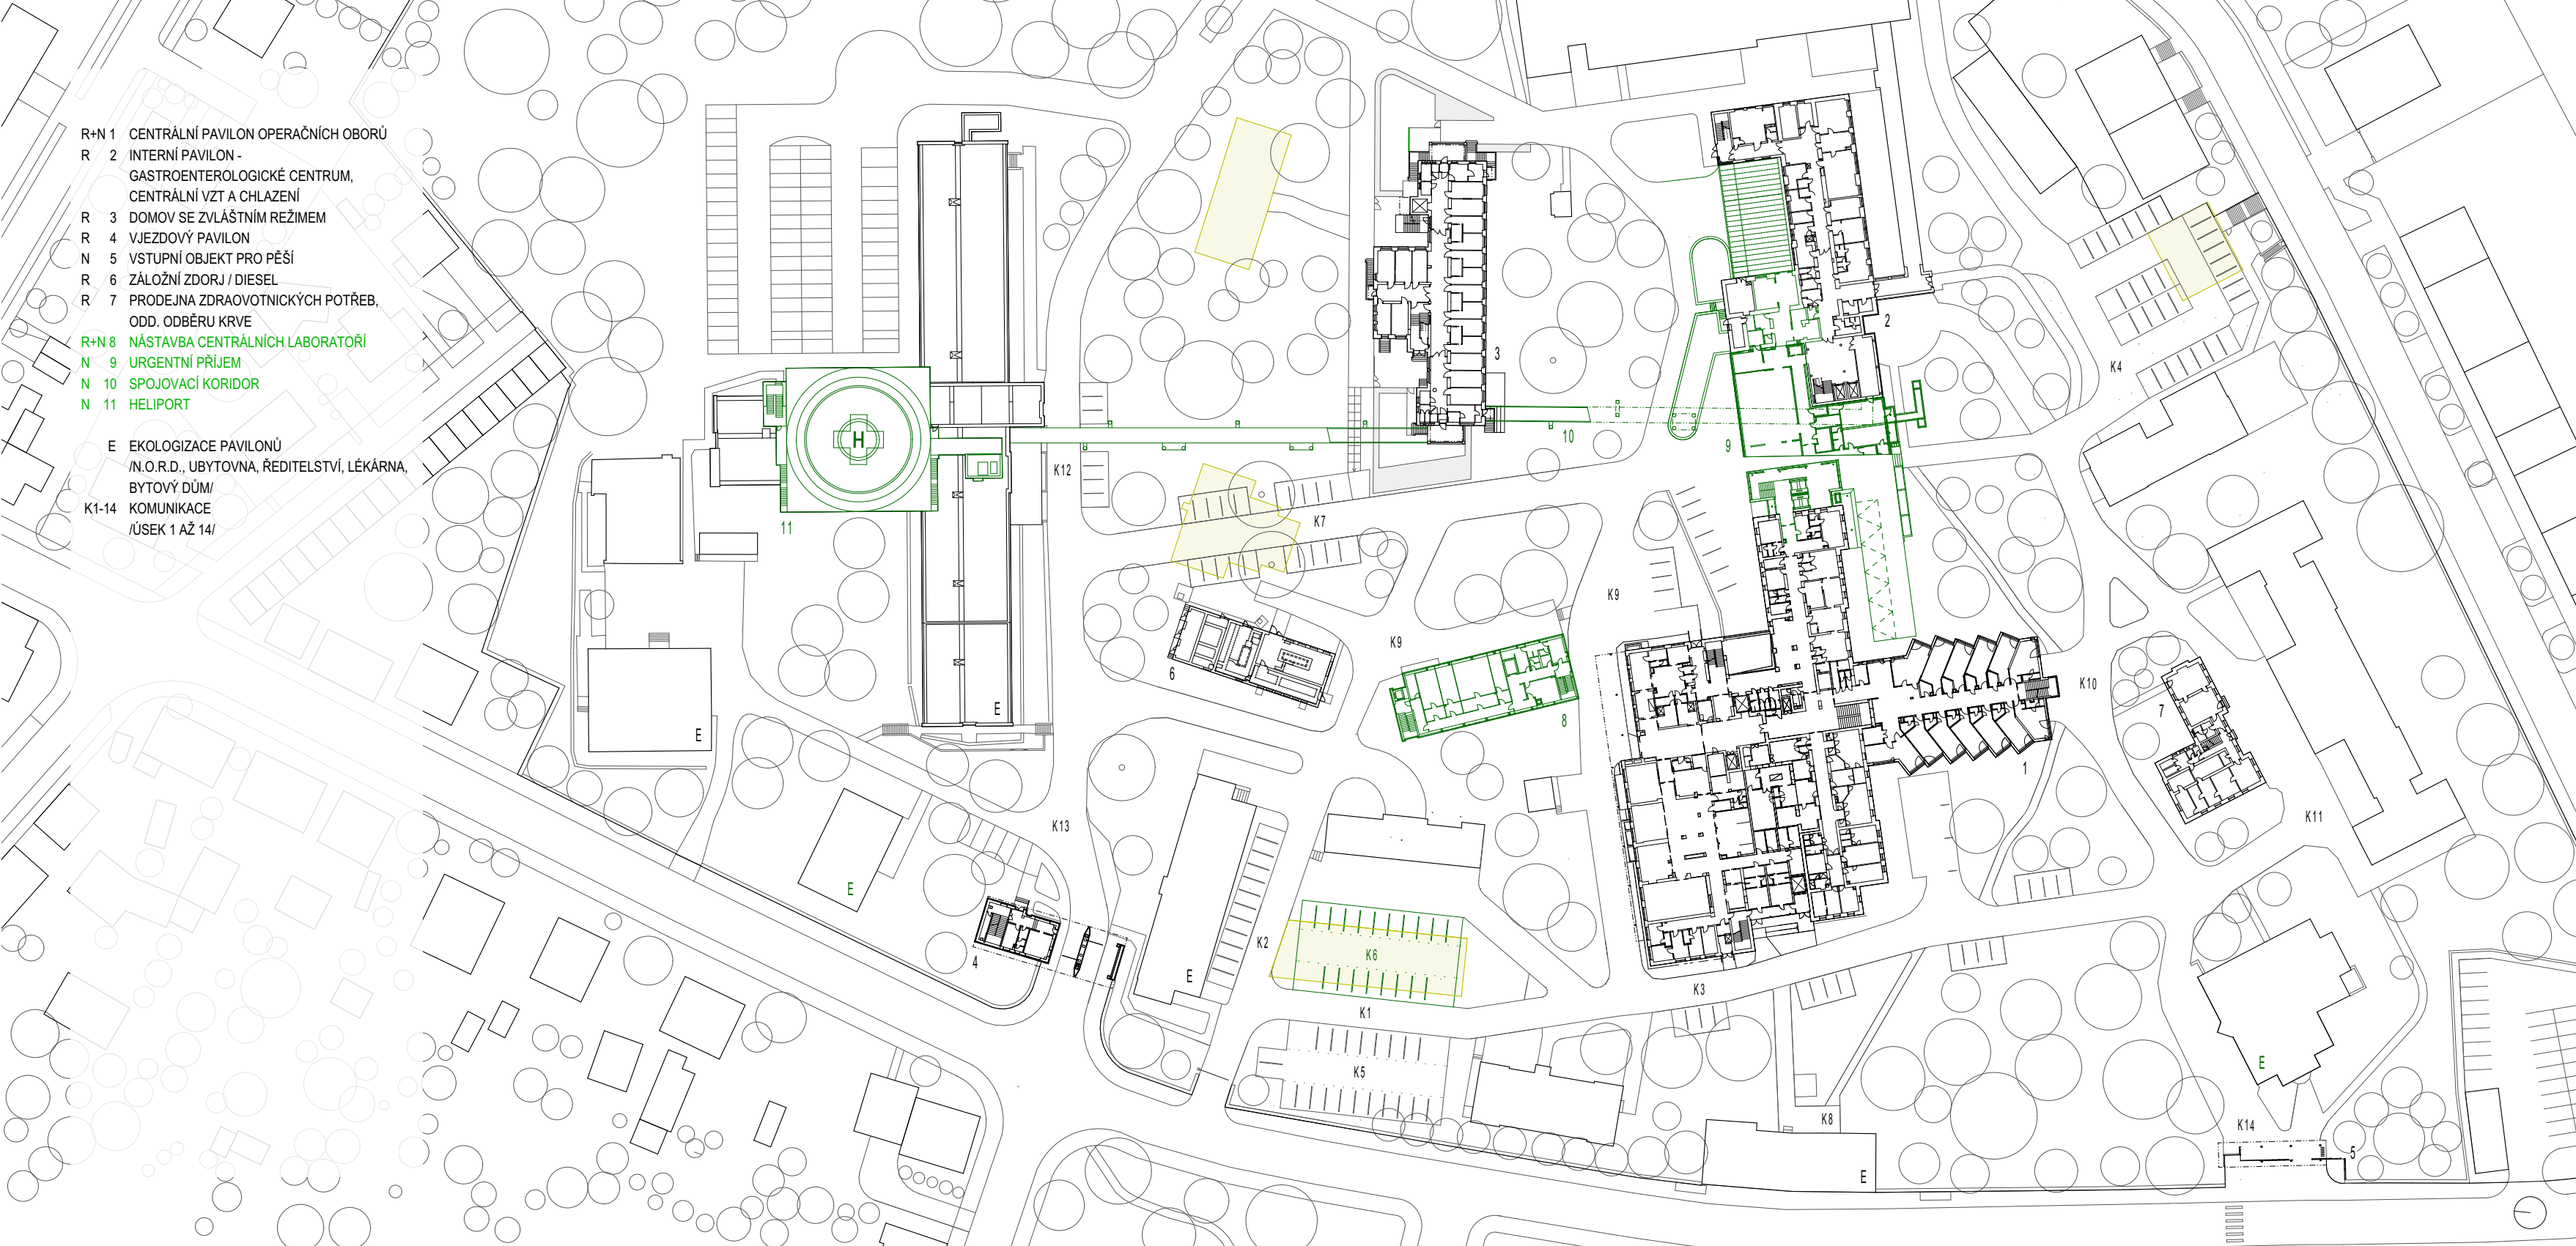

R+N 1 CENTRÁLNÍ PAVILON OPERAČNÍCH OBORŮ
R 2 INTERNÍ PAVILON - GASTROENTEROLOGICKÉ CENTRUM, CENTRÁLNÍ VZT A CHLAZENÍ
R 3 DOMOV SE ZVLÁŠTNÍM REŽIMEM
R 4 VJEZDOVÝ PAVILON
N 5 VSTUPNÍ OBJEKT PRO PĚŠÍ
R 6 ZÁLOŽNÍ ZDORJ / DIESEL
R 7 PRODEJNA ZDRAOVOTNICKÝCH POTŘEB, ODD. ODBĚRU KRVE
R+N 8 NÁSTAVBA CENTRÁLNÍCH LABORATOŘÍ
N 9 URGENTNÍ PŘÍJEM
N 10 SPOJOVACÍ KORIDOR
N 11 HELIPORT
E EKOLOGIZACE PAVILONŮ /N.O.R.D., UBYTOVNA, ŘEDITELSTVÍ, LÉKÁRNA, BYTOVÝ DŮM/
K1-14 KOMUNIKACE /ÚSEK 1 AŽ 14/
H
1
2
3
4
5
6
7
8
9
10
11
K1
K2
K3
K4
K5
K6
K7
K8
K9
K10
K11
K12
K13
K14
E