
SITUAČNÍ PŮDORYS 4.NP M 1:450

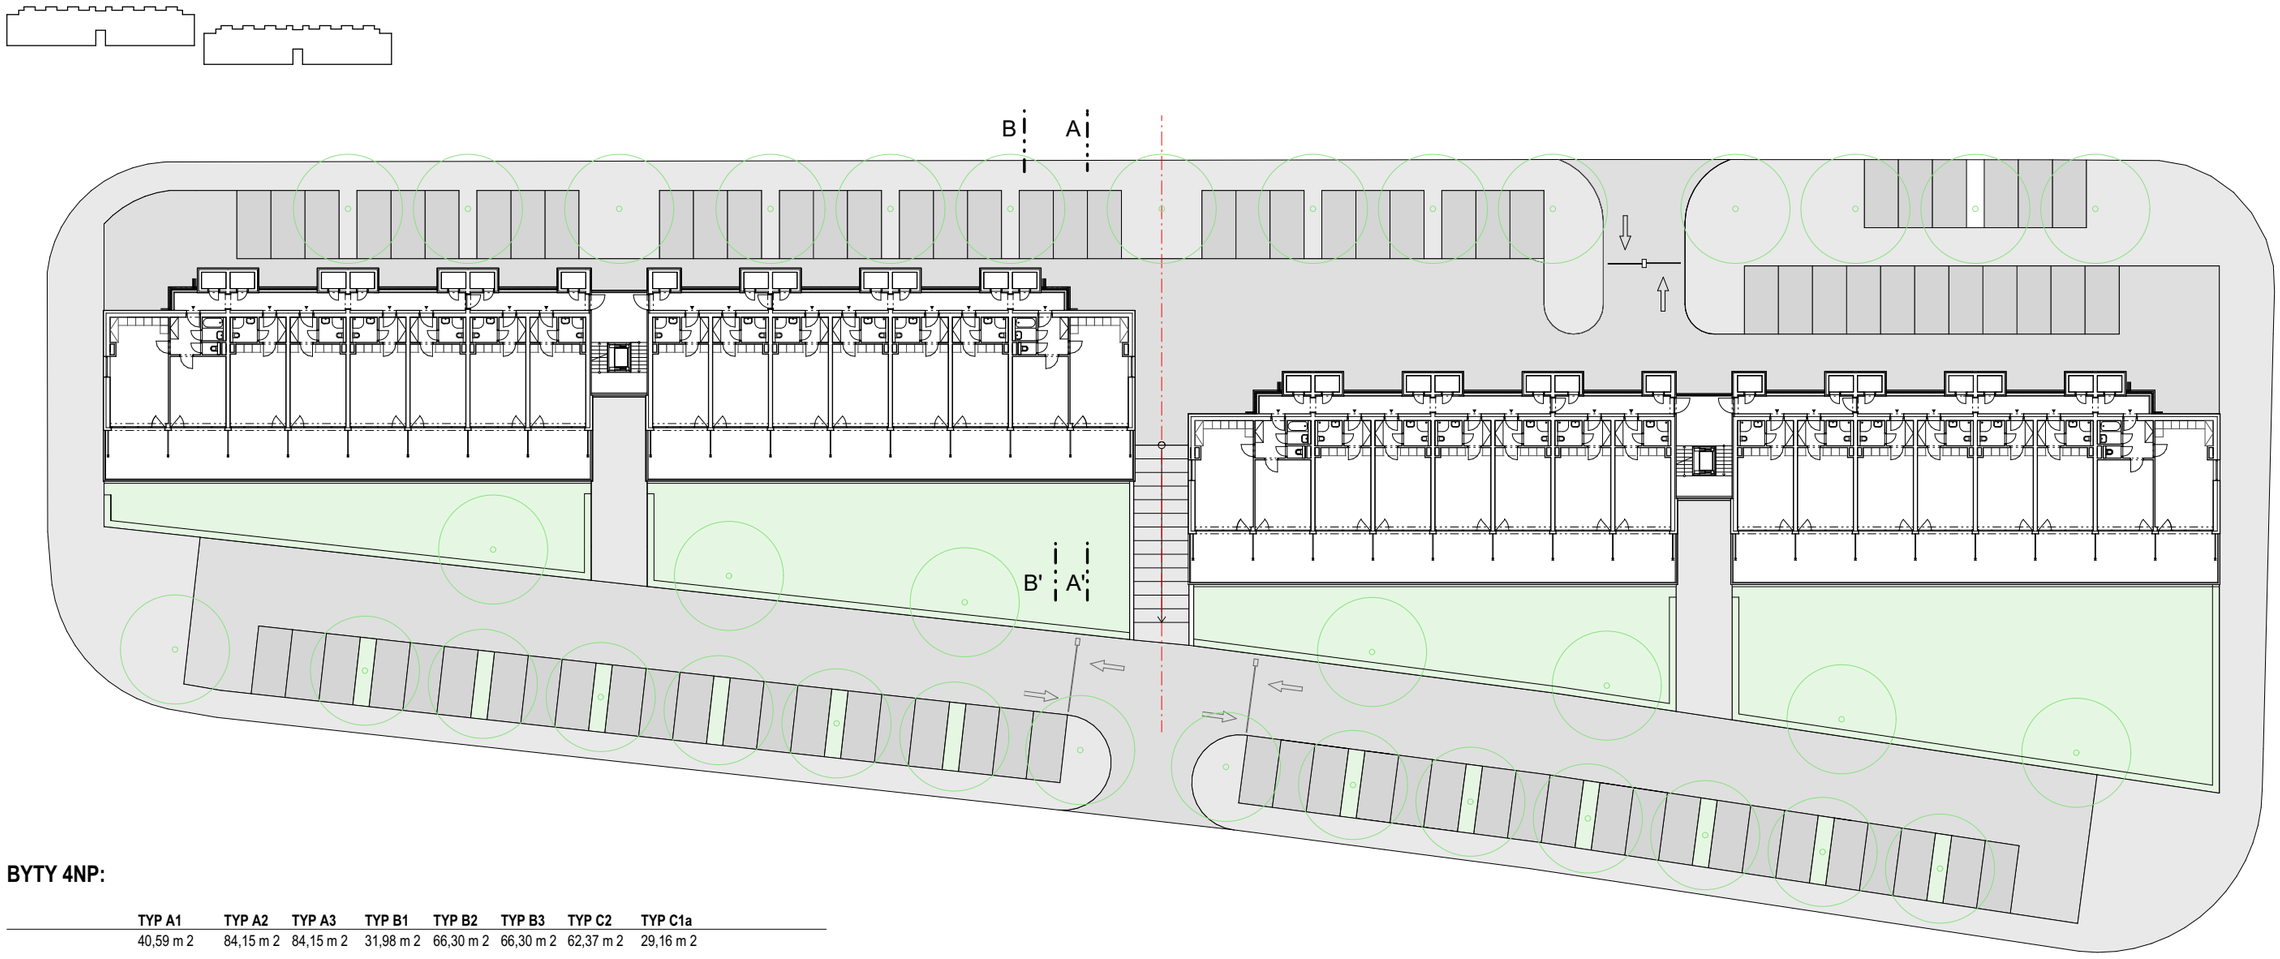

BYTY 4NP:

	TYP A1	TYP A2	TYP A3	TYP B1	TYP B2	TYP B3	TYP C2	TYP C1a	
	40,59 m 2	84,15 m 2	84,15 m 2	31,98 m 2	66,30 m 2	66,30 m 2	62,37 m 2	29,16 m 2	
BLOK I.	0	0	0	12	0	2	0	0	14 BJ / PODLAŽÍ
BLOK II.	0	0	0	16	0	0	0	0	16 BJ / PODLAŽÍ
CELKEM /ks/:	0	0	0	28	0	2	0	0	**30 BJ / PODLAŽÍ**
CELKEM /m2/:	0 m^2	0 m^2	0 m^2	895,44 m^2	0 m^2	132,6 m^2	0 m^2	0 m^2	**1028,04 m^2 / PODLAŽÍ**

TERASY 4NP:

	TYP A1	TYP A2	TYP A3	TYP B1	TYP B2	TYP B3	TYP C2	TYP C1a	
	6,80 m 2	13,59 m 2	13,59 m 2	16,41 m 2	32,82 m 2	34,10 m 2	18,01 m 2	9,02 m 2	
BLOK I.	0	0	0	12	0	2	0	0	14 BJ / PODLAŽÍ
BLOK II.	0	0	0	16	0	0	0	0	16 BJ / PODLAŽÍ
CELKEM /ks/:	0	0	0	28	0	2	0	0	**30 BJ / PODLAŽÍ**
CELKEM /m2/:	0 m^2	0 m^2	0 m^2	459,48 m^2	0 m^2	68,2 m^2	0 m^2	0 m^2	**527,68 m^2 / PODLAŽÍ**

KÓJE 4NP:

	TYP A1	TYP A2	TYP A3	TYP B1	TYP B2	TYP B3	TYP C2	TYP C1a	
	2,16 m 2	4,32 m 2	2,16 m 2	2,16 m 2	4,32 m 2	2,16 m 2	3,45 m 2	2,40 m 2	
BLOK I.	0	0	0	12	0	2	0	0	14 BJ / PODLAŽÍ
BLOK II.	0	0	0	16	0	0	0	0	16 BJ / PODLAŽÍ
CELKEM /ks/:	0	0	0	28	0	2	0	0	**30 BJ / PODLAŽÍ**
CELKEM /m2/:	60,48 m^2	0 m^2	4,32 m^2	60,48 m^2	0 m^2	4,32 m^2	0 m^2	0 m^2	**64,8 m^2 / PODLAŽÍ**

1 4 8 12 16 20m

BYTOVÉ DOMY STRAKONICE NA POZEMCÍH p.č. 1371/122,1371/124 a 1385/2 v k.ú. STRAKONICE

STA, projektový ateliér, s.r.o.
Havlíčkova 247
386 01 Strakonice