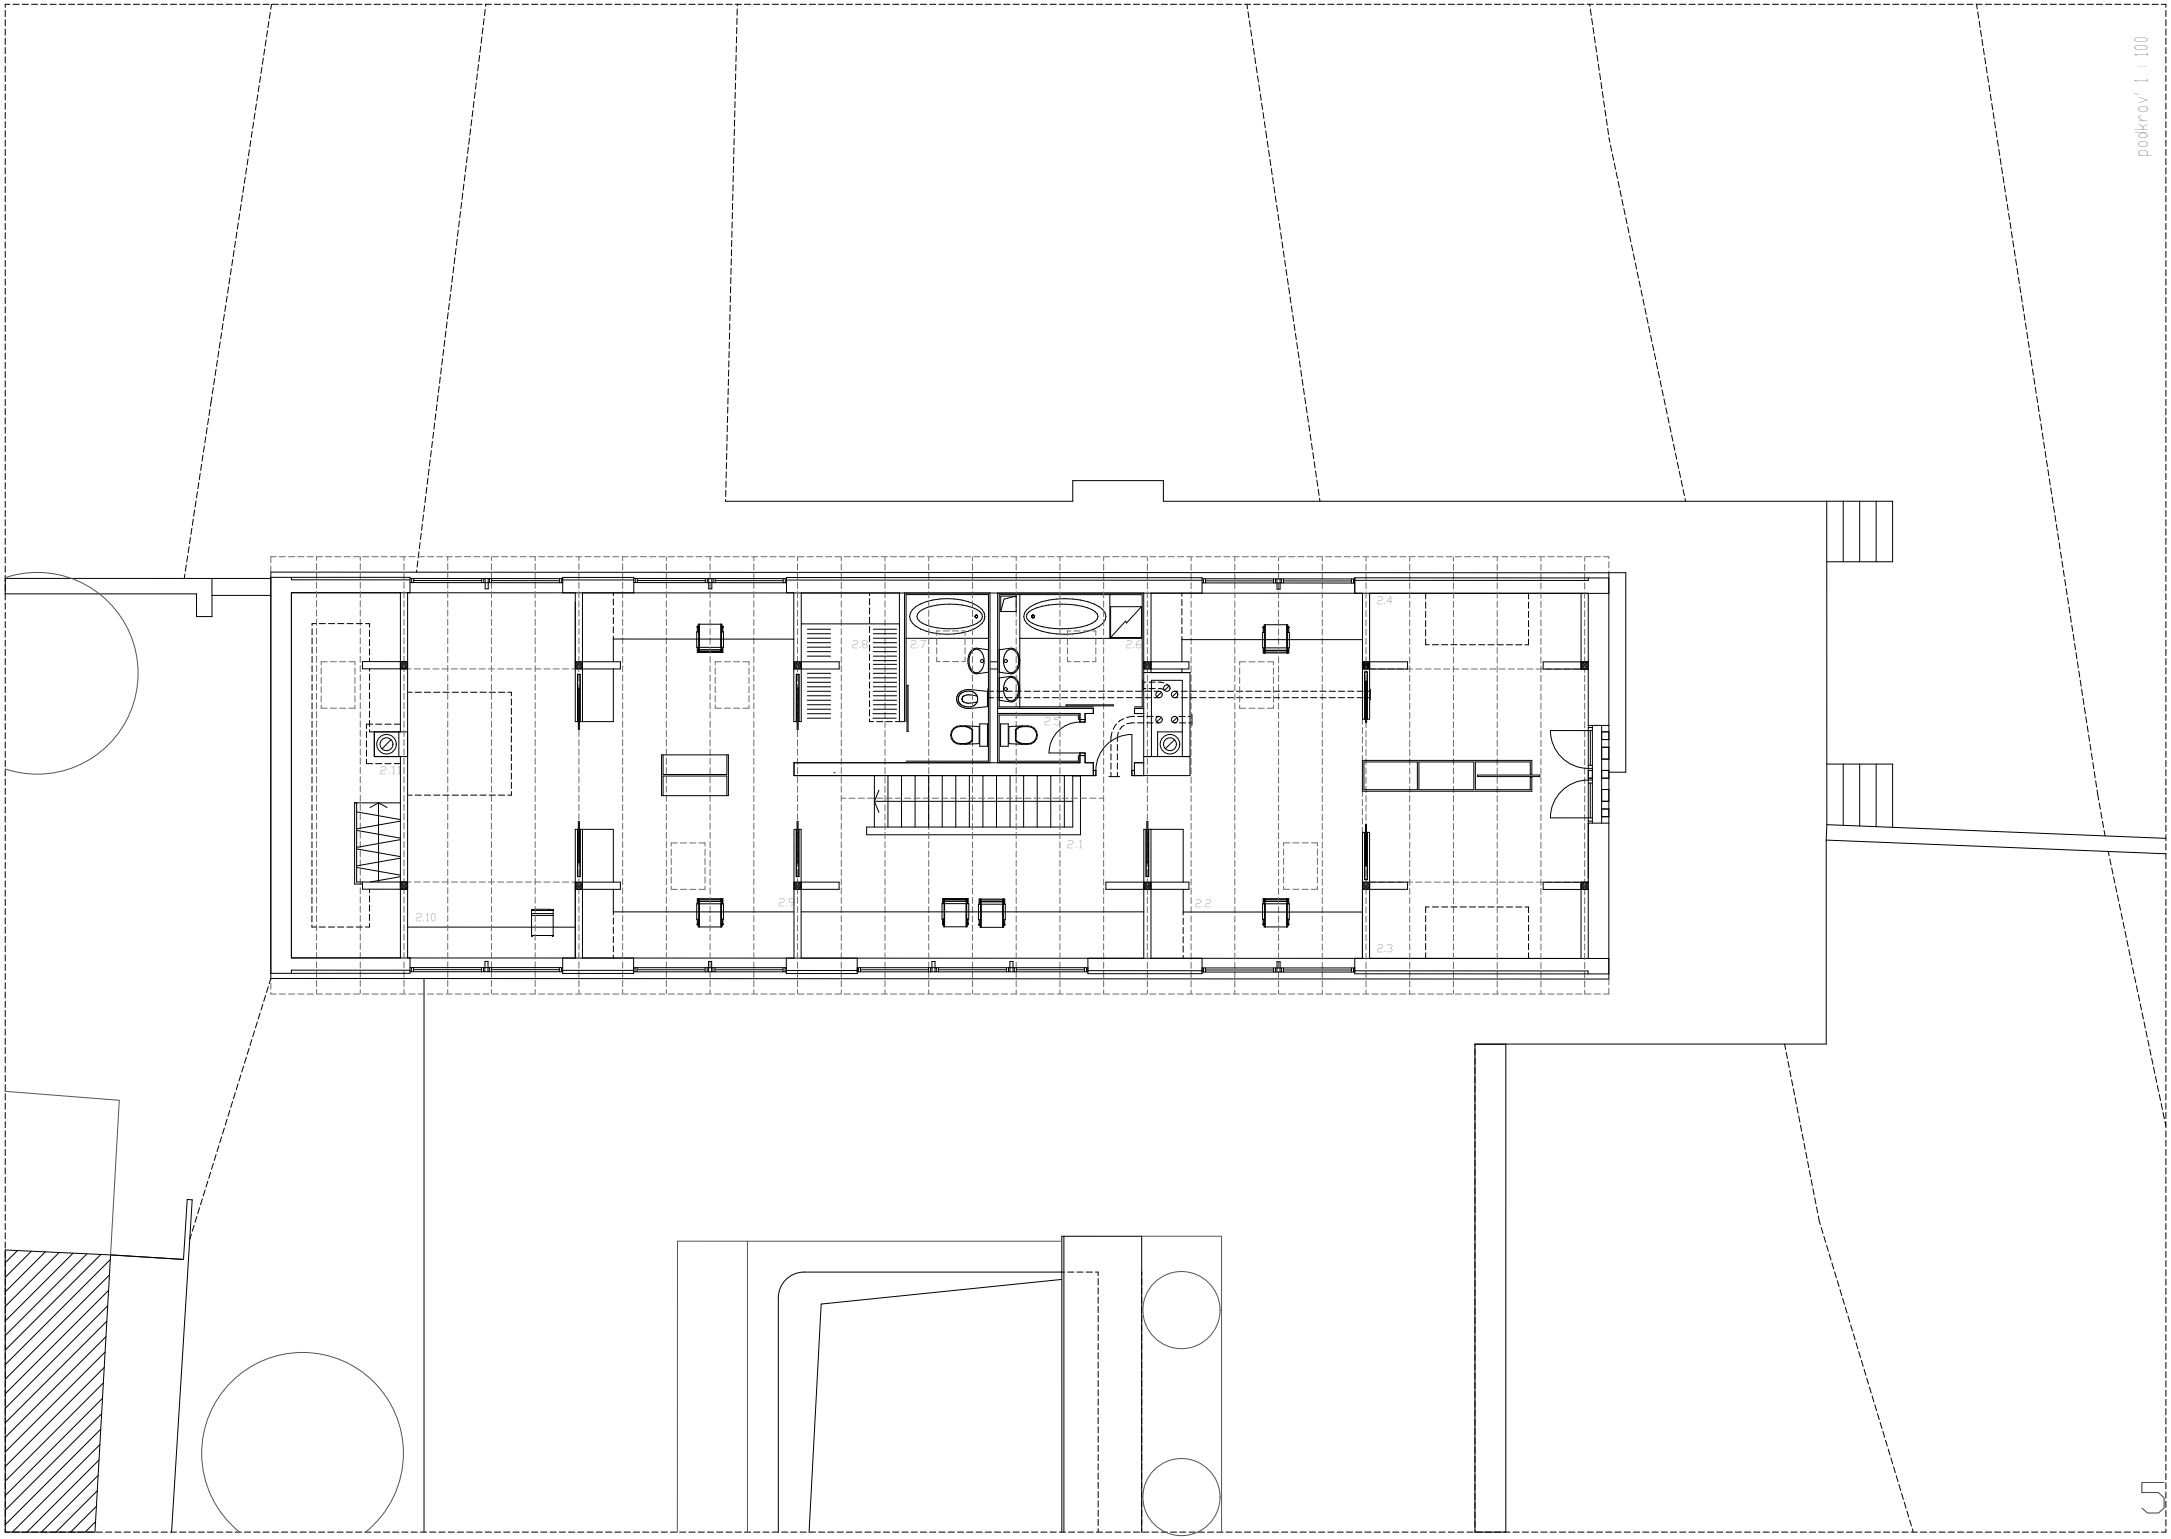

podkroví 1 : 100