
SITUACE
M 1:500
0m 5m 10m

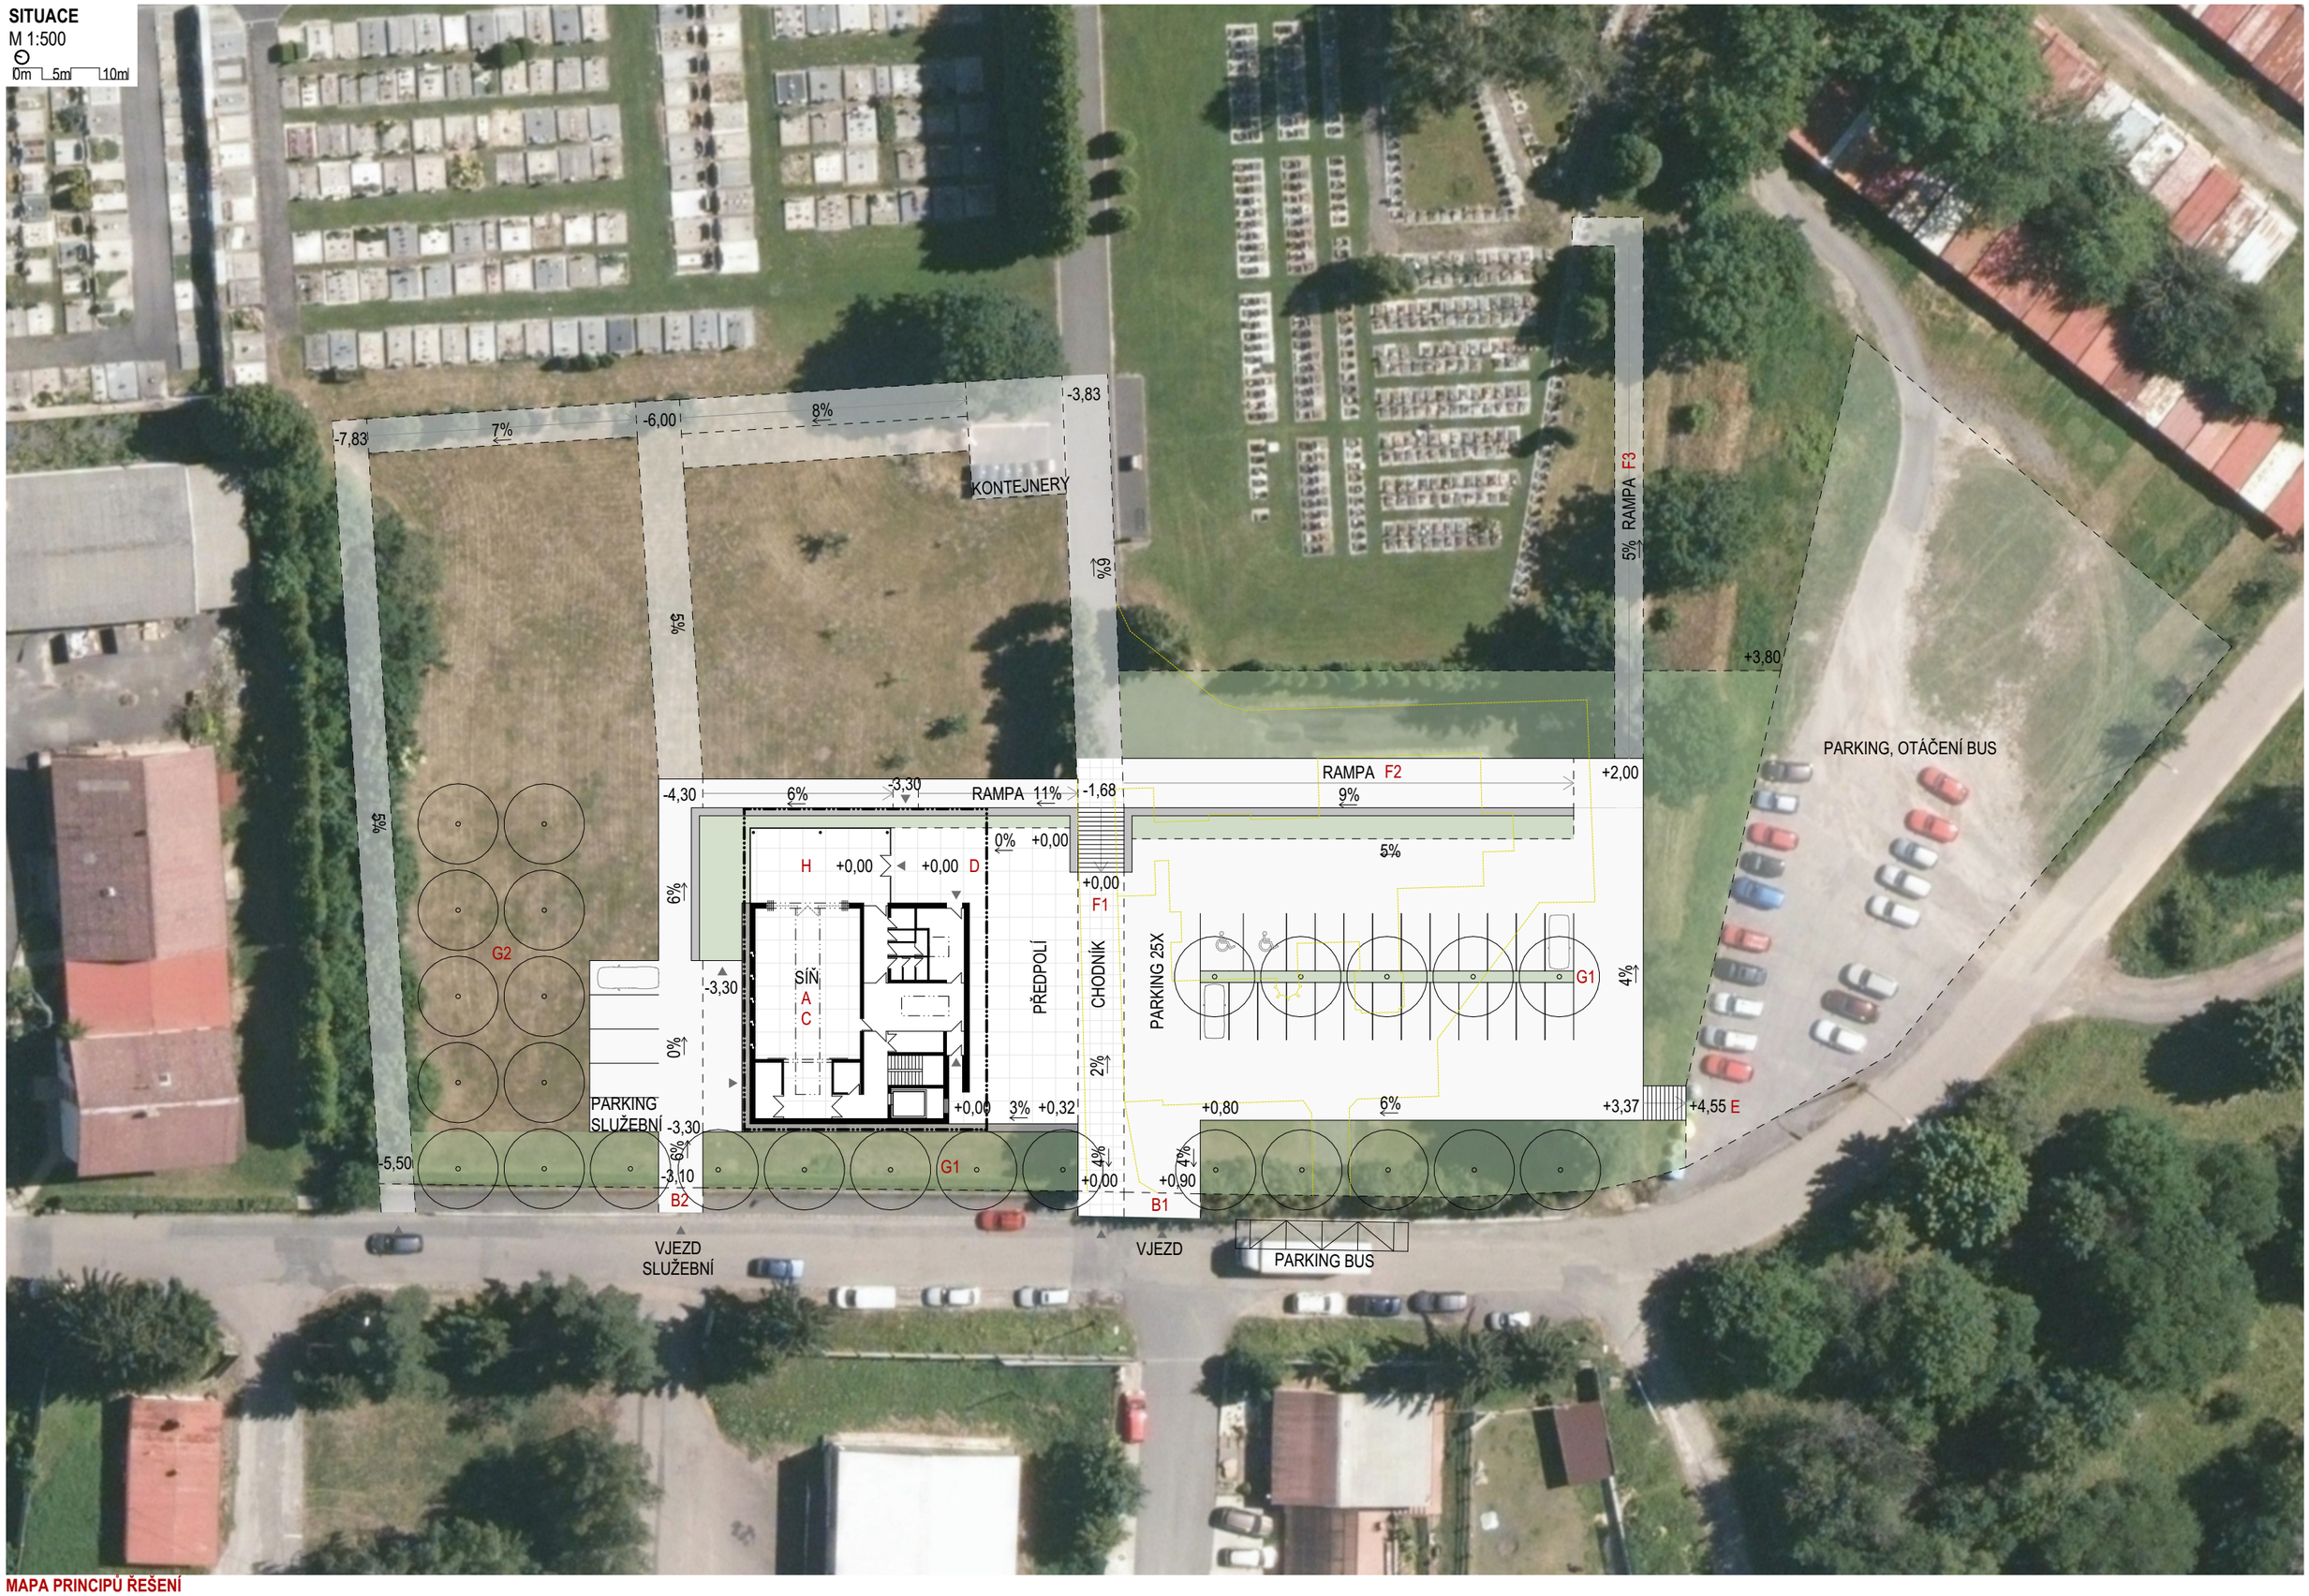

MAPA PRINCIPŮ ŘEŠENÍ