
SITUAČNÍ PŮDORYS 5.NP M 1:450

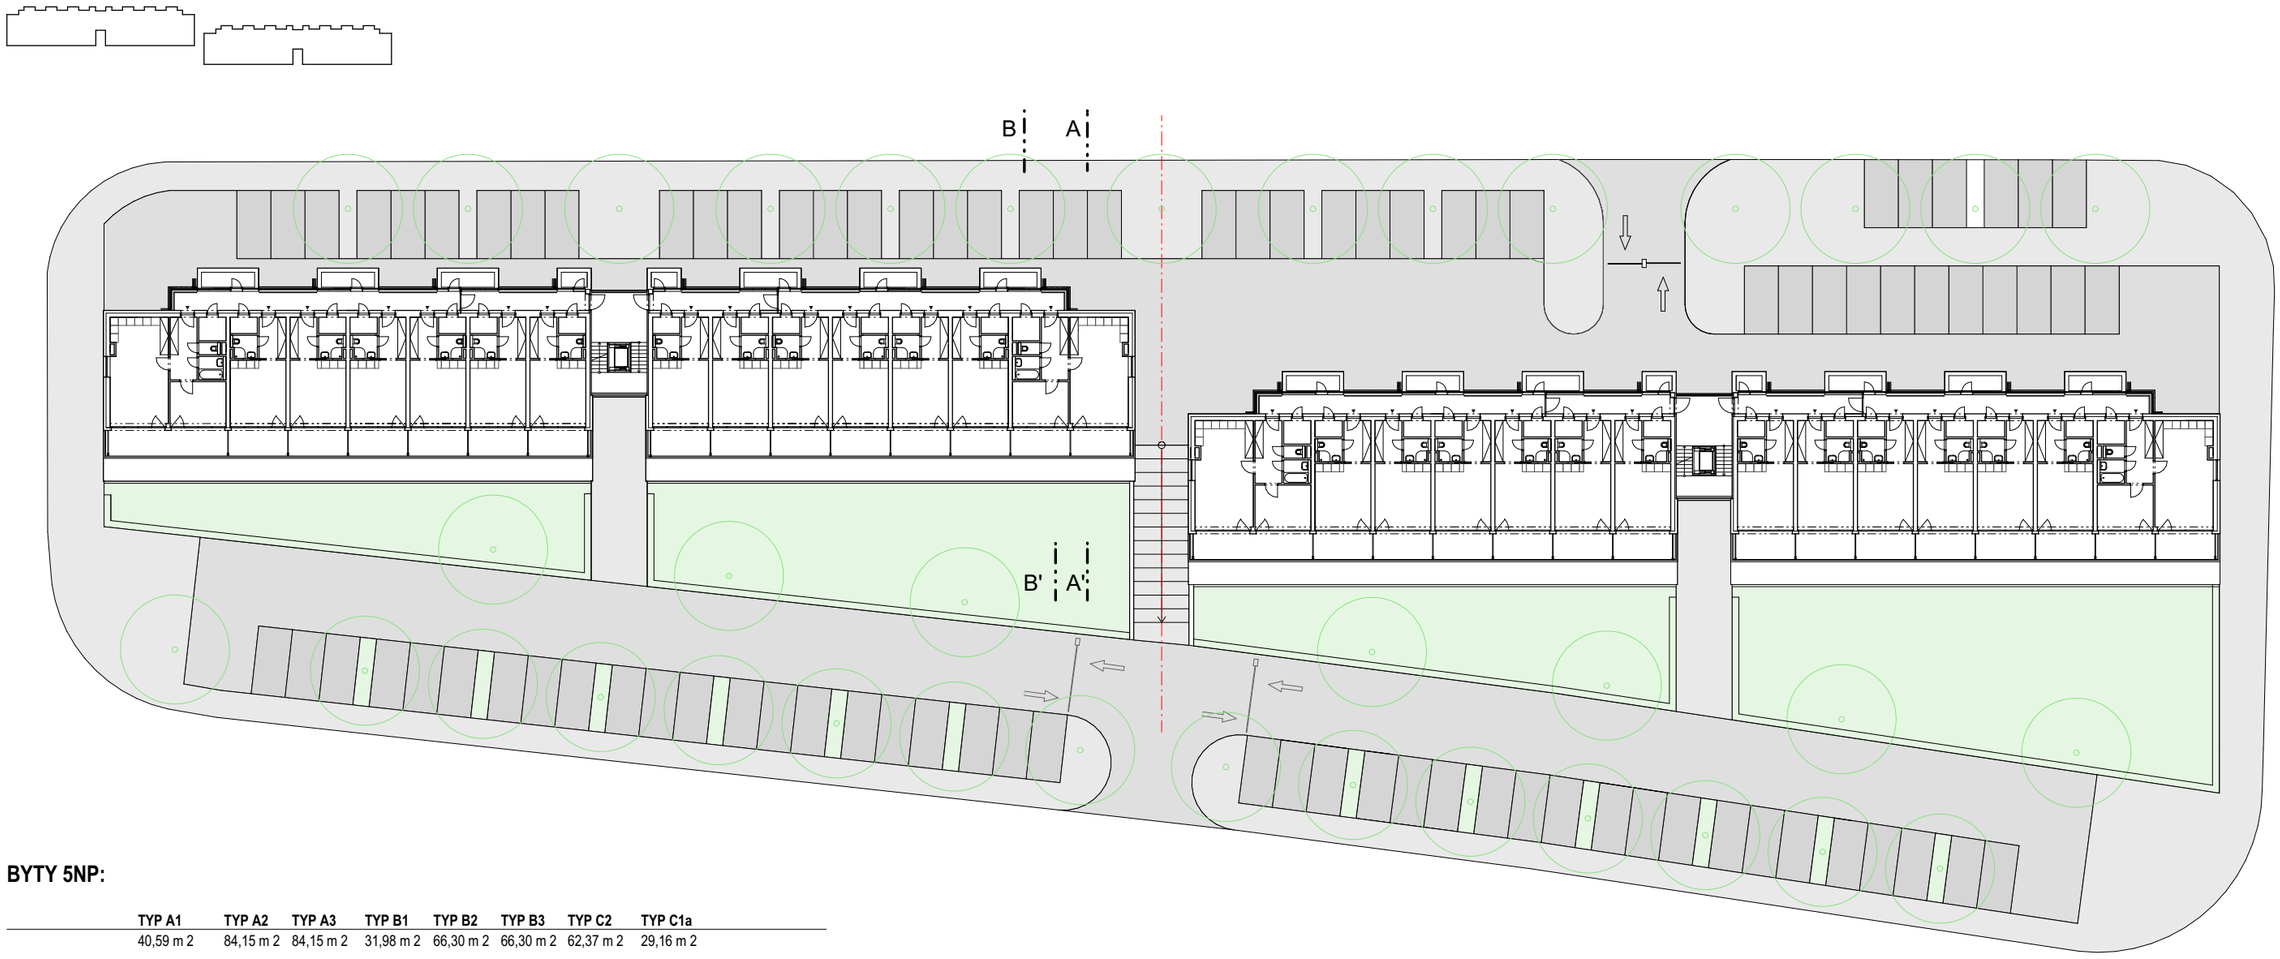

BYTY 5NP:

	TYP A1	TYP A2	TYP A3	TYP B1	TYP B2	TYP B3	TYP C2	TYP C1a	
	40,59 m 2	84,15 m 2	84,15 m 2	31,98 m 2	66,30 m 2	66,30 m 2	62,37 m 2	29,16 m 2	
BLOK I.	0	0	0	0	0	0	2	12	14 BJ / PODLAŽÍ
BLOK II.	0	0	0	0	0	0	2	12	14 BJ / PODLAŽÍ
CELKEM /ks/:	0	0	0	0	0	0	4	24	**28 BJ / PODLAŽÍ**
CELKEM /m2/:	0 m^2	0 m^2	0 m^2	0 m^2	0 m^2	0 m^2	249,5 m^2	699,8 m^2	**949,3 m^2 / PODLAŽÍ**

TERASY 5NP:

	TYP A1	TYP A2	TYP A3	TYP B1	TYP B2	TYP B3	TYP C2	TYP C1a	
	6,80 m 2	13,59 m 2	13,59 m 2	16,41 m 2	32,82 m 2	34,10 m 2	18,01 m 2	9,02 m 2	
BLOK I.	0	0	0	0	0	0	2	12	14 BJ / PODLAŽÍ
BLOK II.	0	0	0	0	0	0	2	12	14 BJ / PODLAŽÍ
CELKEM /ks/:	0	0	0	0	0	0	4	24	**28 BJ / PODLAŽÍ**
CELKEM /m2/:	0 m^2	0 m^2	0 m^2	0 m^2	0 m^2	0 m^2	72,04 m^2	216,48 m^2	**288,52 m^2 / PODLAŽÍ**

KÓJE 5NP:

	TYP A1	TYP A2	TYP A3	TYP B1	TYP B2	TYP B3	TYP C2	TYP C1a	
	2,16 m 2	4,32 m 2	2,16 m 2	2,16 m 2	4,32 m 2	2,16 m 2	3,45 m 2	2,40 m 2	
BLOK I.	0	0	0	0	0	0	2	12	14 BJ / PODLAŽÍ
BLOK II.	0	0	0	0	0	0	2	12	14 BJ / PODLAŽÍ
CELKEM /ks/:	0	0	0	0	0	0	4	24	**28 BJ / PODLAŽÍ**
CELKEM /m2/:	60,48 m^2	0 m^2	4,32 m^2	0 m^2	0 m^2	0 m^2	13,8 m^2	57,6 m^2	**71,4 m^2 / PODLAŽÍ**

1 4 8 12 16 20m

BYTOVÉ DOMY STRAKONICE NA POZEMCÍH p.č. 1371/122,1371/124 a 1385/2 v k.ú. STRAKONICE

STA, projektový ateliér, s.r.o.
Havlíčkova 247
386 01 Strakonice