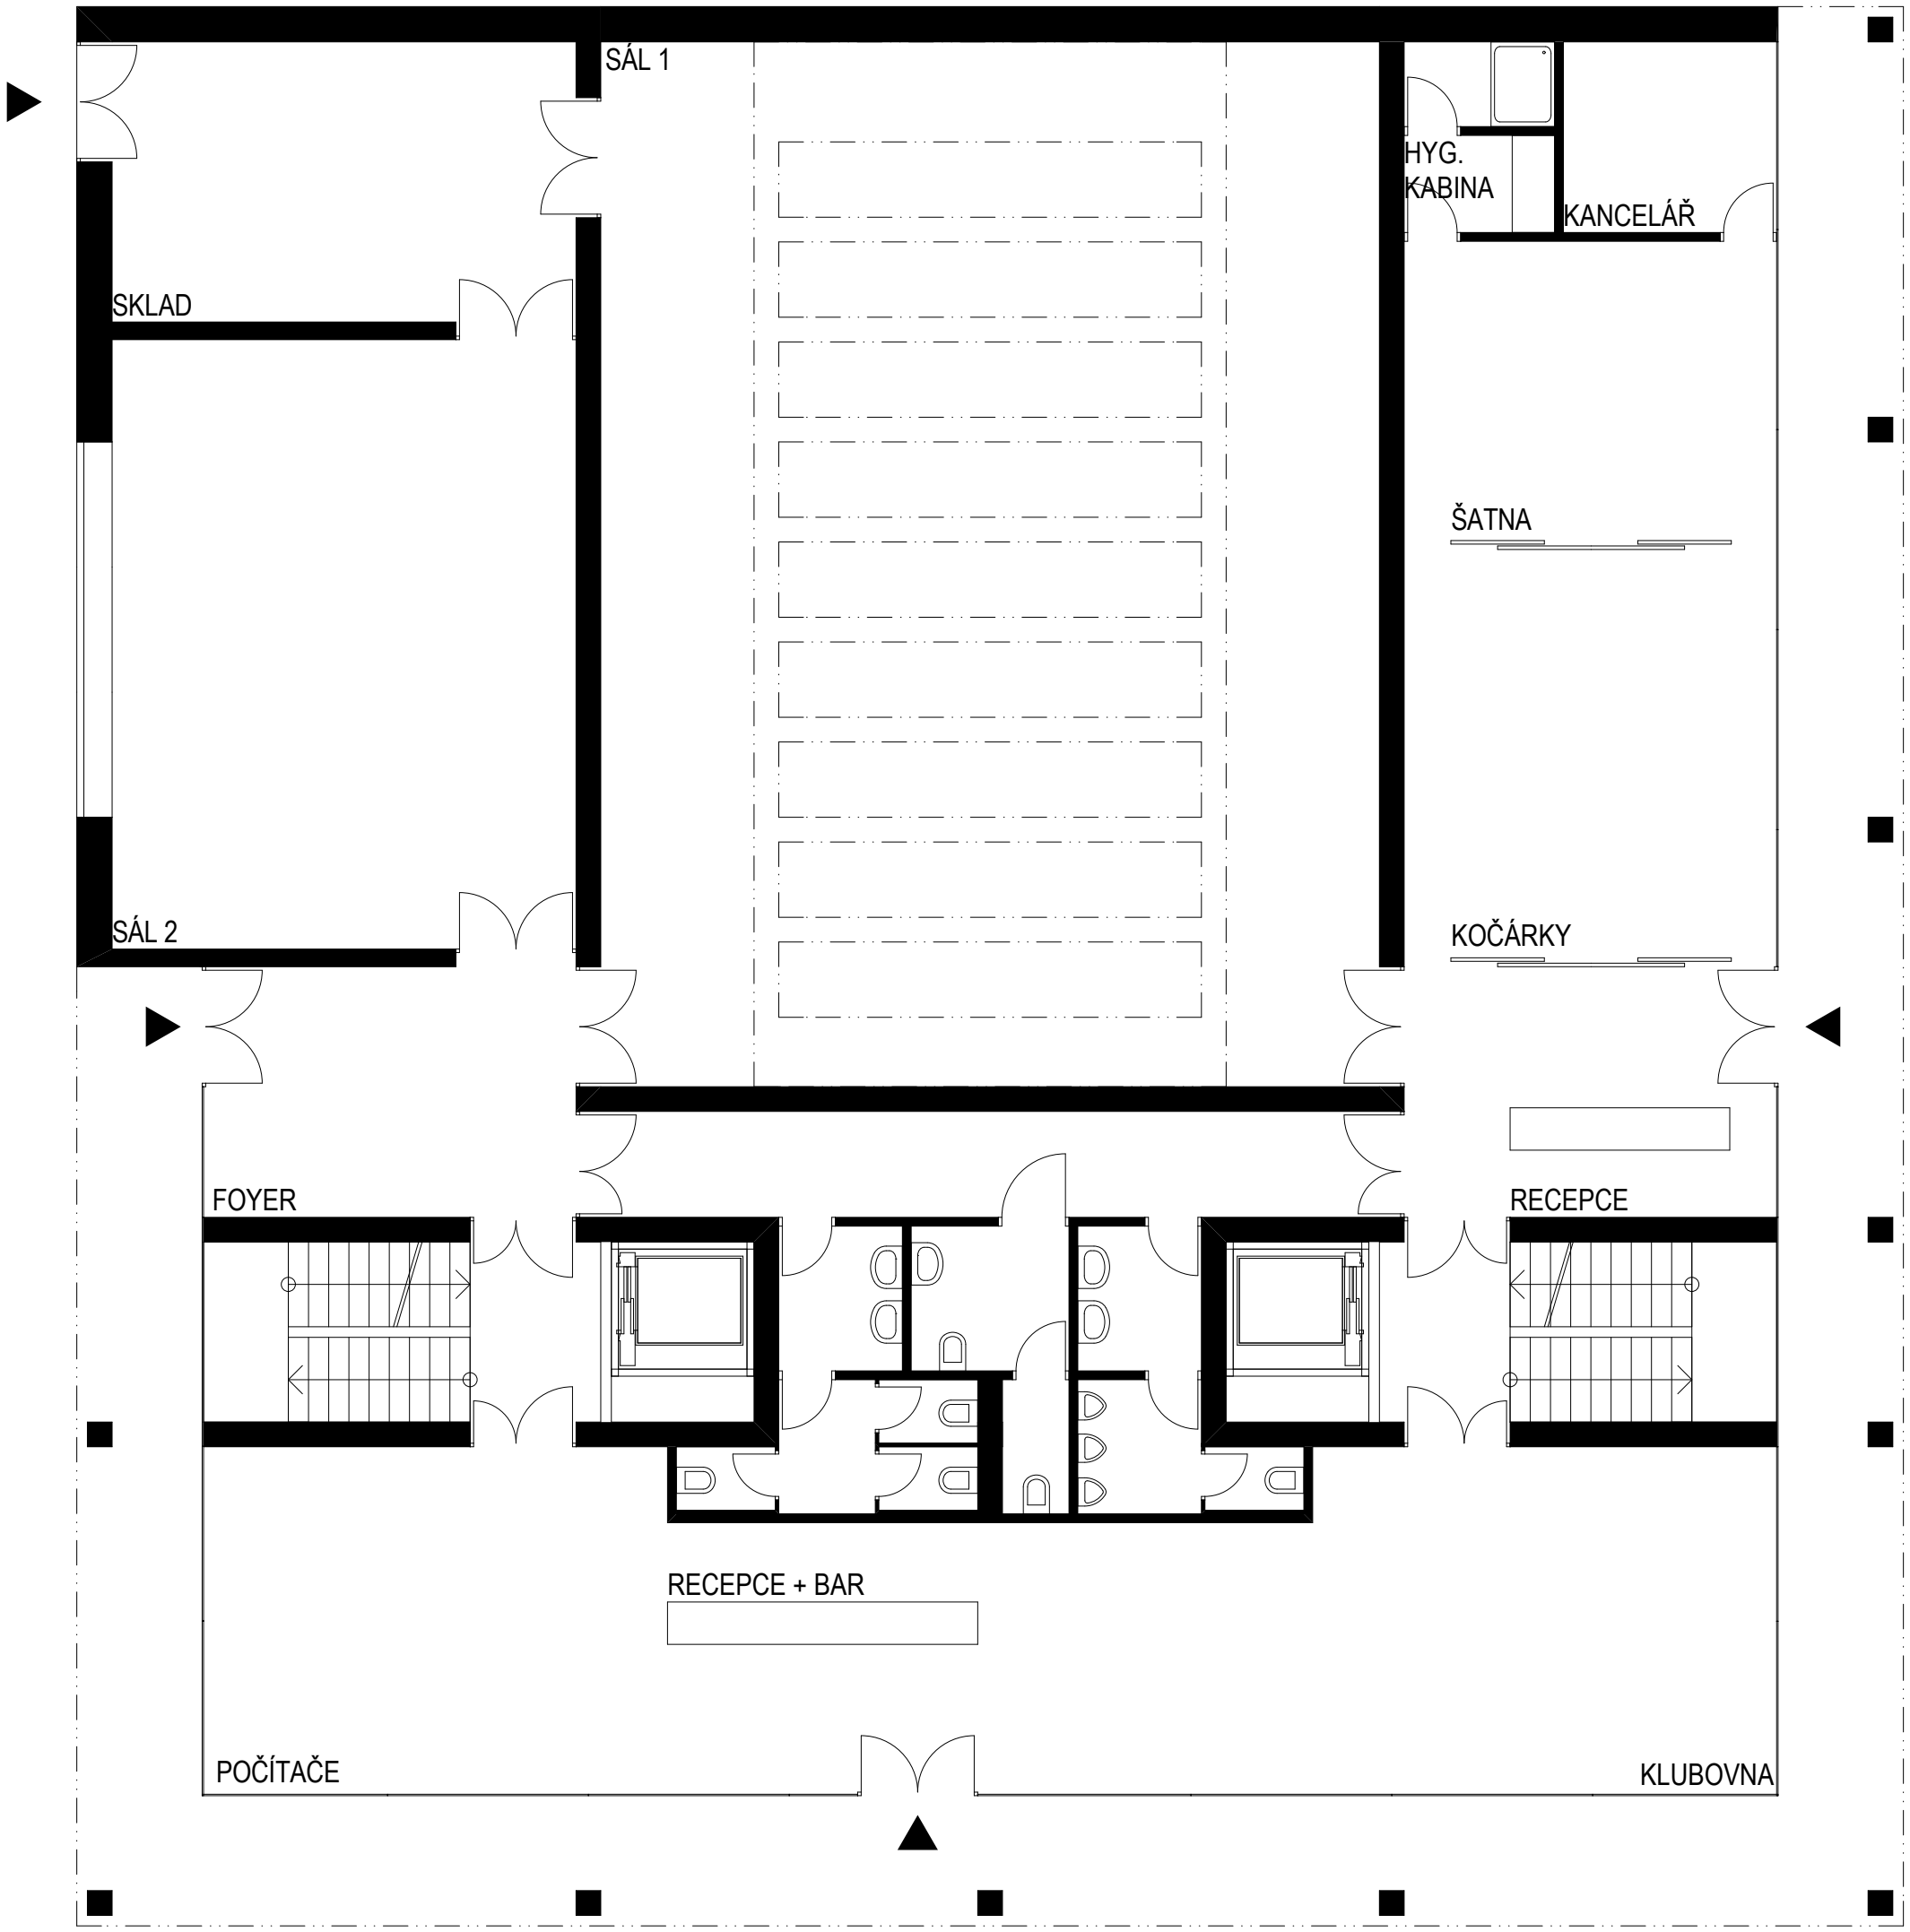

SÁL 1
SKLAD
HYG.
KABINA
KANCELÁŘ
ŠATNA
SÁL 2
KOČÁRKY
FOYER
RECEPCE
RECEPCE + BAR
POČÍTAČE
KLUBOVNA