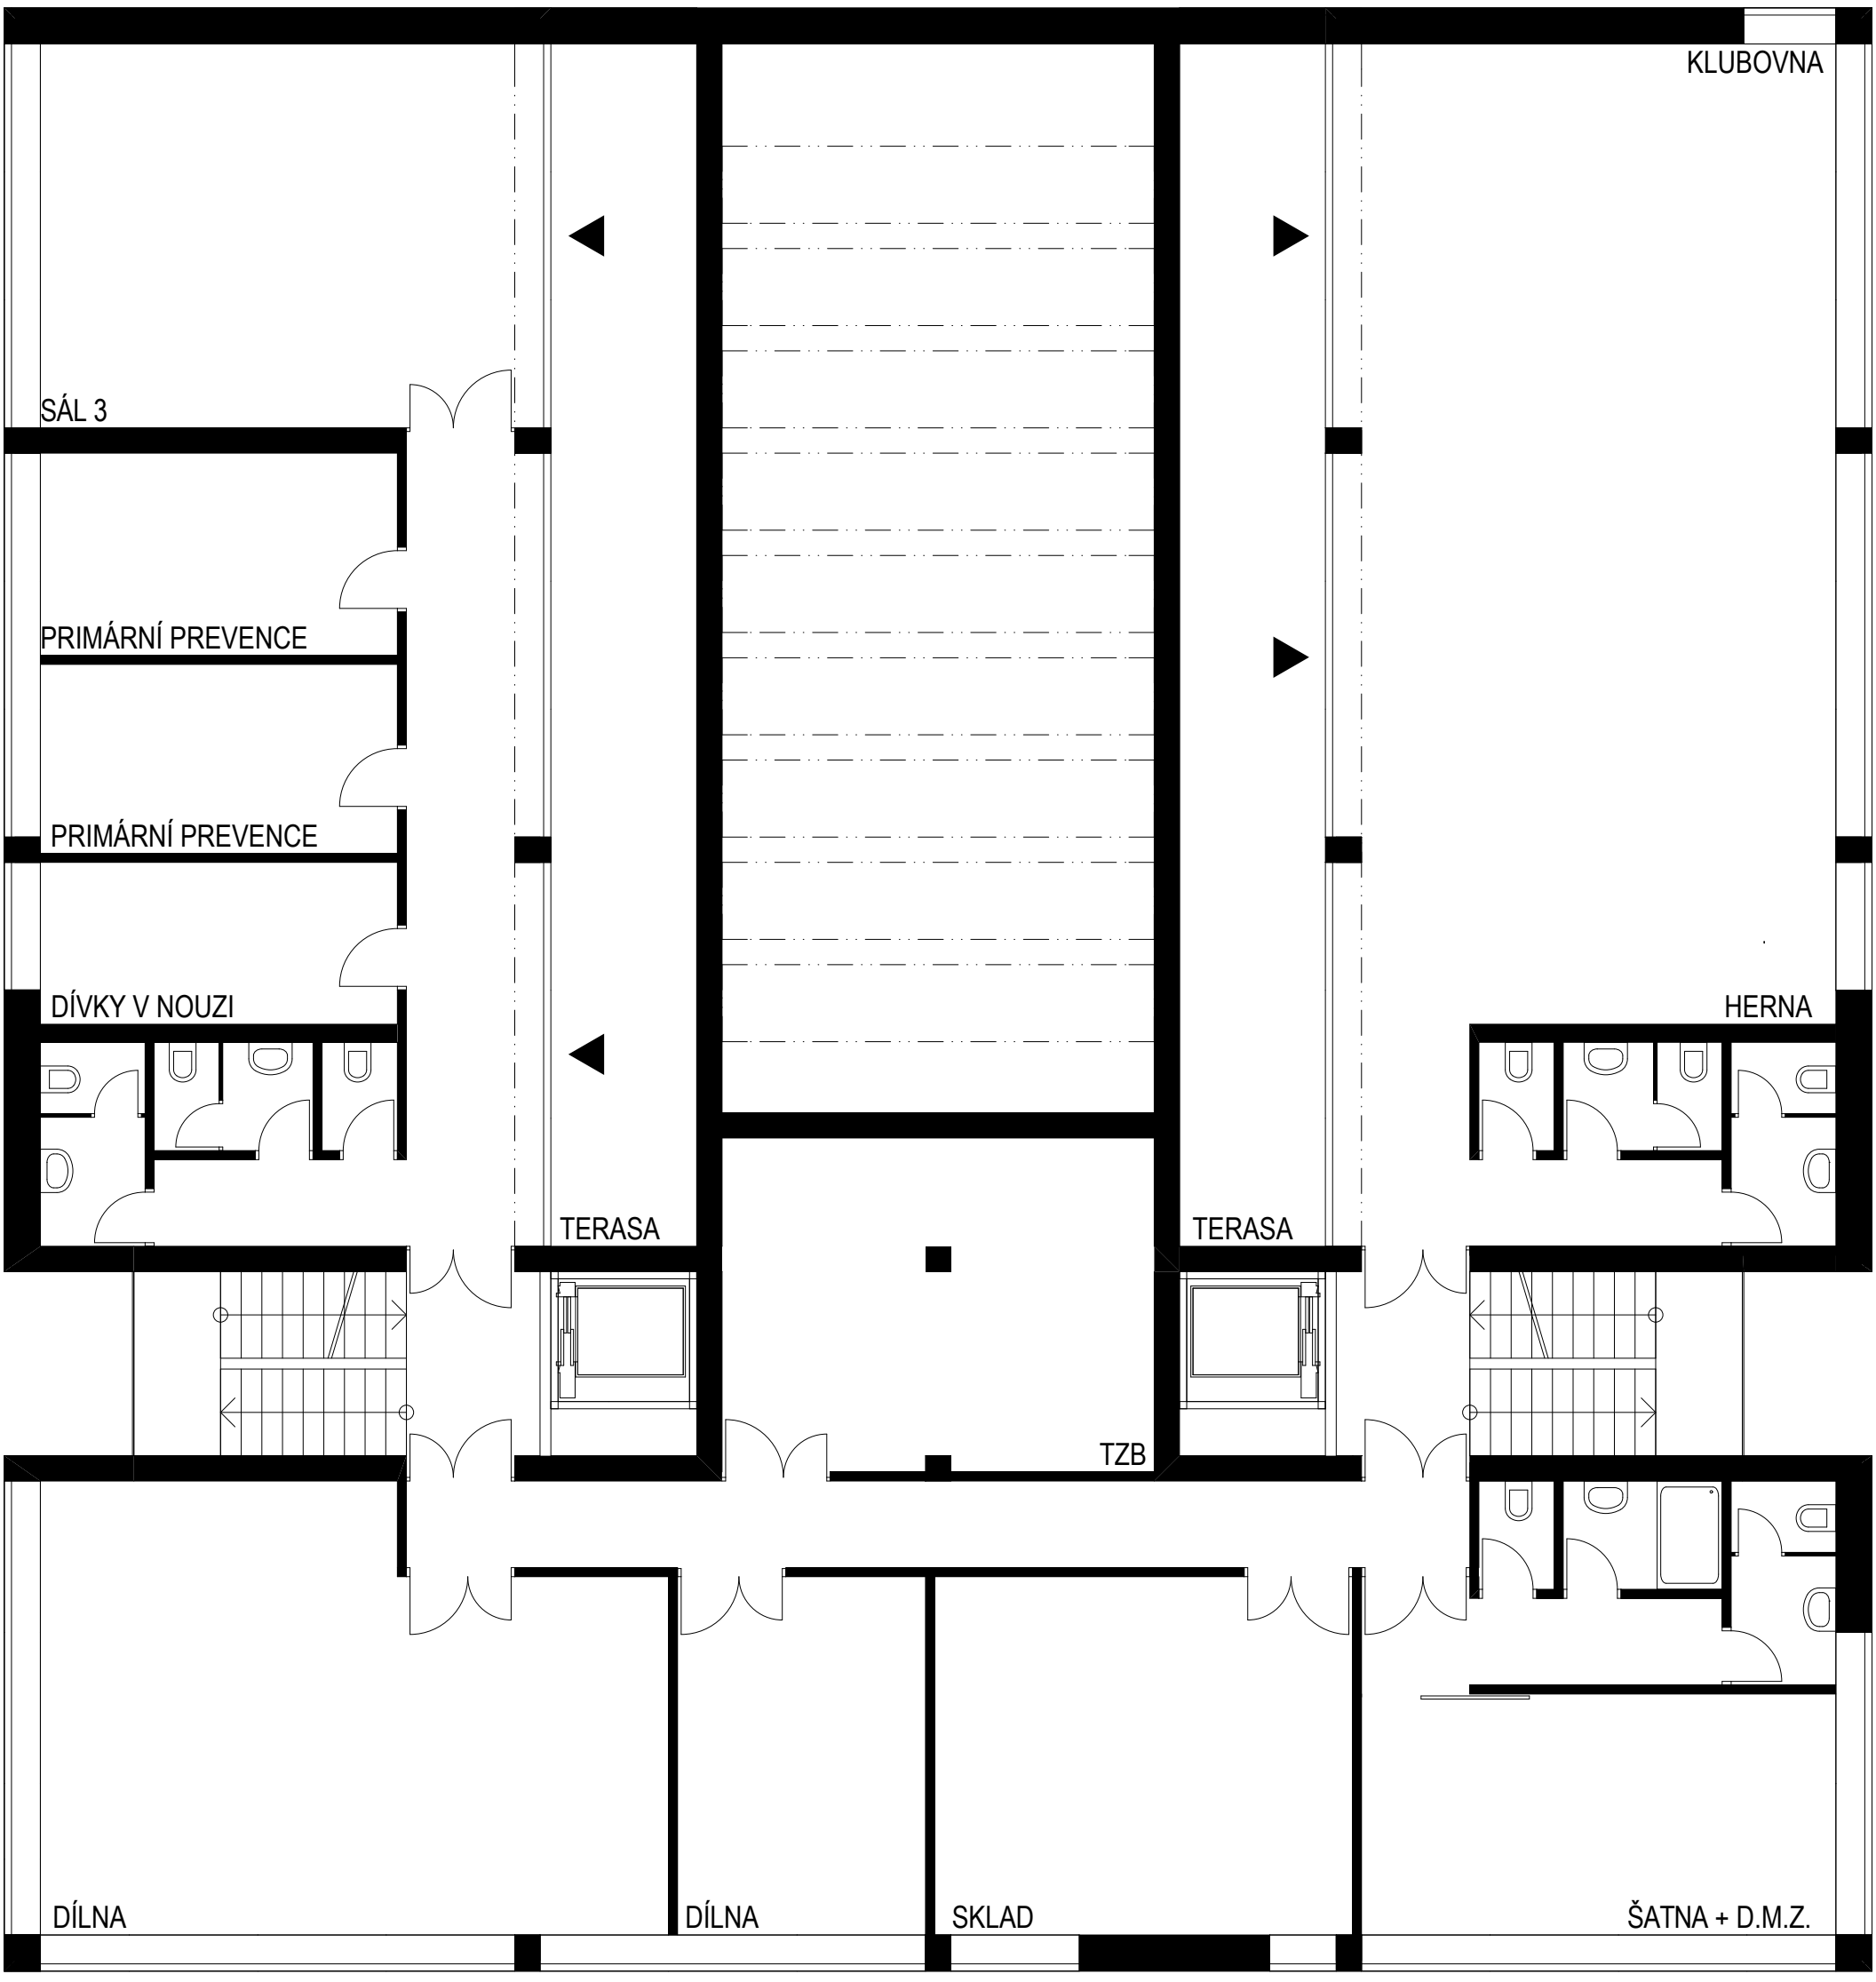

KLUBOVNA
SÁL 3
PRIMÁRNÍ PREVENCE
PRIMÁRNÍ PREVENCE
DÍVKY V NOUZI
HERNA
TERASA
TERASA
TZB
DÍLNA
DÍLNA
SKLAD
ŠATNA + D.M.Z.