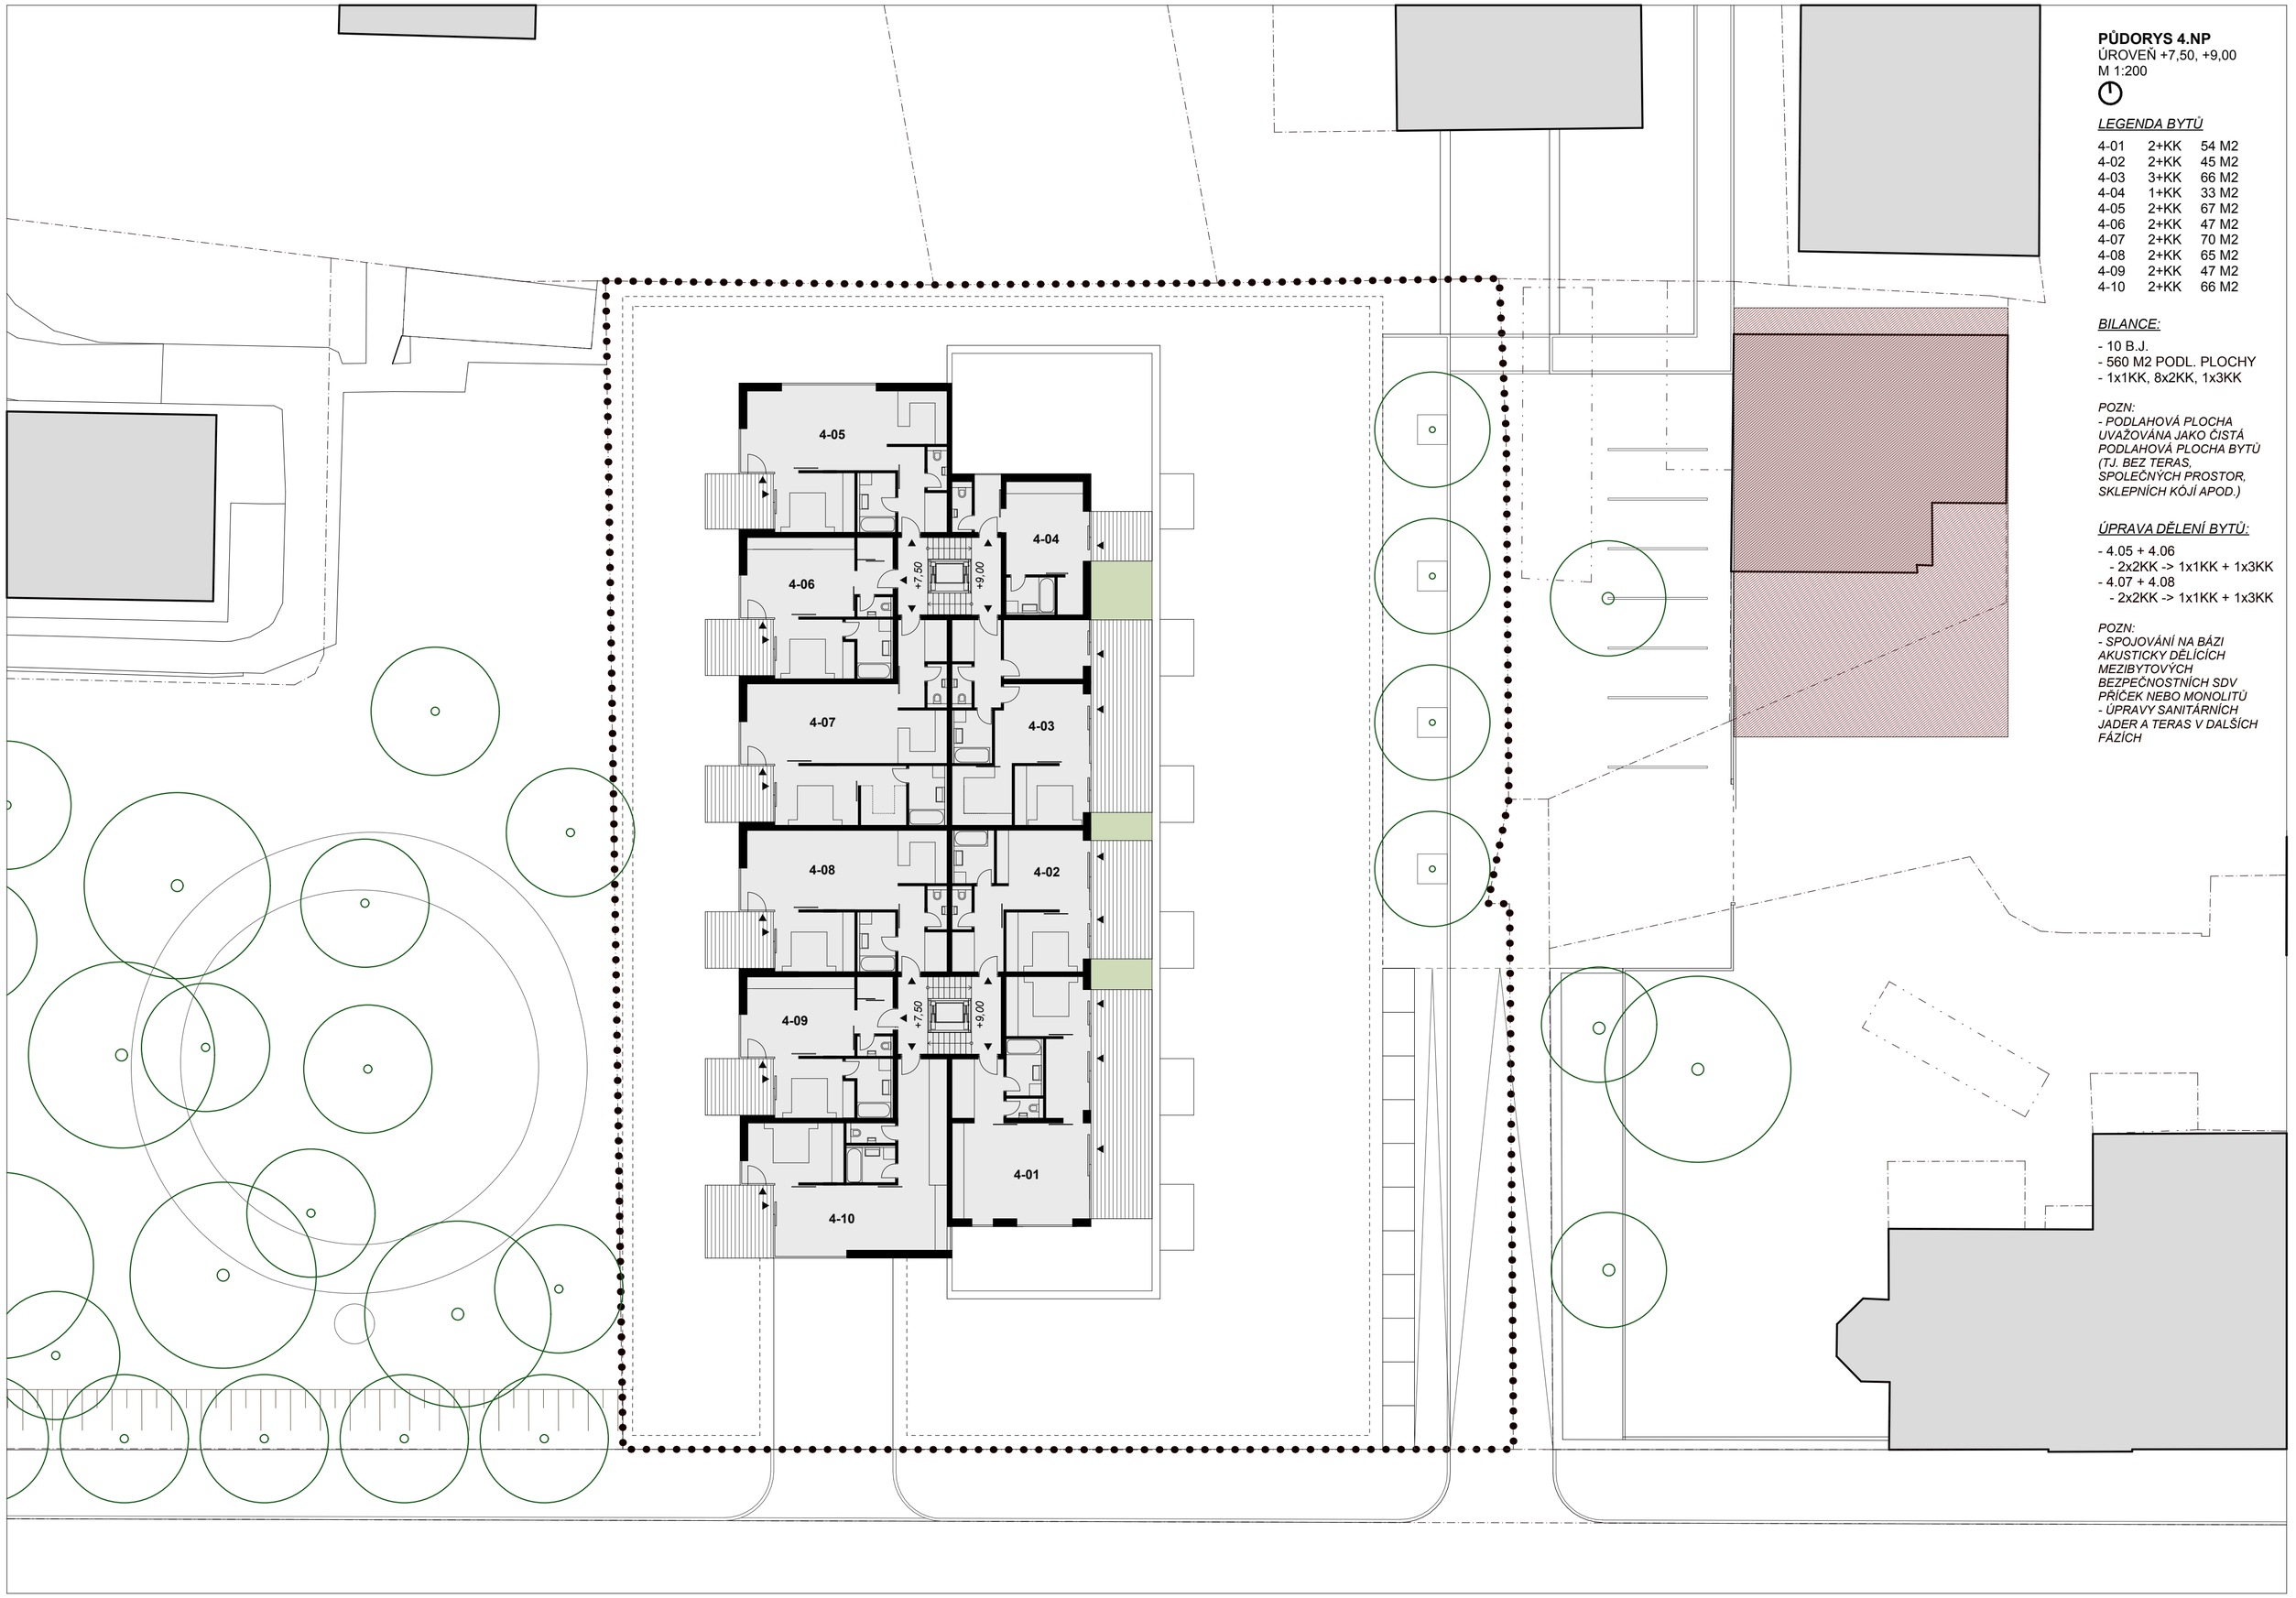


PŮDORYS 4.NP
ÚROVEŇ +7,50, +9,00
M 1:200

LEGENDA BYTŮ

4-01	2+KK	54 M2
4-02	2+KK	45 M2
4-03	3+KK	66 M2
4-04	1+KK	33 M2
4-05	2+KK	67 M2
4-06	2+KK	47 M2
4-07	2+KK	70 M2
4-08	2+KK	65 M2
4-09	2+KK	47 M2
4-10	2+KK	66 M2

BILANCE:

- 10 B.J.
- 560 M2 PODL. PLOCHY
- 1x1KK, 8x2KK, 1x3KK

POZN:
- PODLAHOVÁ PLOCHA UVAŽOVÁNA JAKO ČISTÁ PODLAHOVÁ PLOCHA BYTŮ (TJ. BEZ TERAS, SPOLEČNÝCH PROSTOR, SKLEPNÍCH KÓJÍ APOD.)

ÚPRAVA DĚLENÍ BYTŮ:

- 4.05 + 4.06
  - 2x2KK -> 1x1KK + 1x3KK
- 4.07 + 4.08
  - 2x2KK -> 1x1KK + 1x3KK

POZN:
- SPOJOVÁNÍ NA BÁZI AKUSTICKY DĚLÍCÍCH MEZIBYTOVÝCH BEZPEČNOSTNÍCH SDV PŘÍČEK NEBO MONOLITŮ
- ÚPRAVY SANITÁRNÍCH JADER A TERAS V DALŠÍCH FÁZÍCH